


PLANIMETRIA DI CANTIERE - FASE 2 (AGG. 03.09.2025)
 APERTURA A SENSO UNICO VIA GASPARINI

LEGENDA

-  area di cantiere
-  area segregata per accesso paratie torrente Morla
-  barriera stradale (new jersey in plastica)
-  recinzione di cantiere
-  senso unico alternato regolato da semaforo
-  direzioni consentite

N:B: la distanza tra un cartello stradale e l'altro è puramente indicativa; va rispettata la distanza prevista dalla Tavola n. 66 del Disciplinare Tecnico D. Min.10.07.2002.

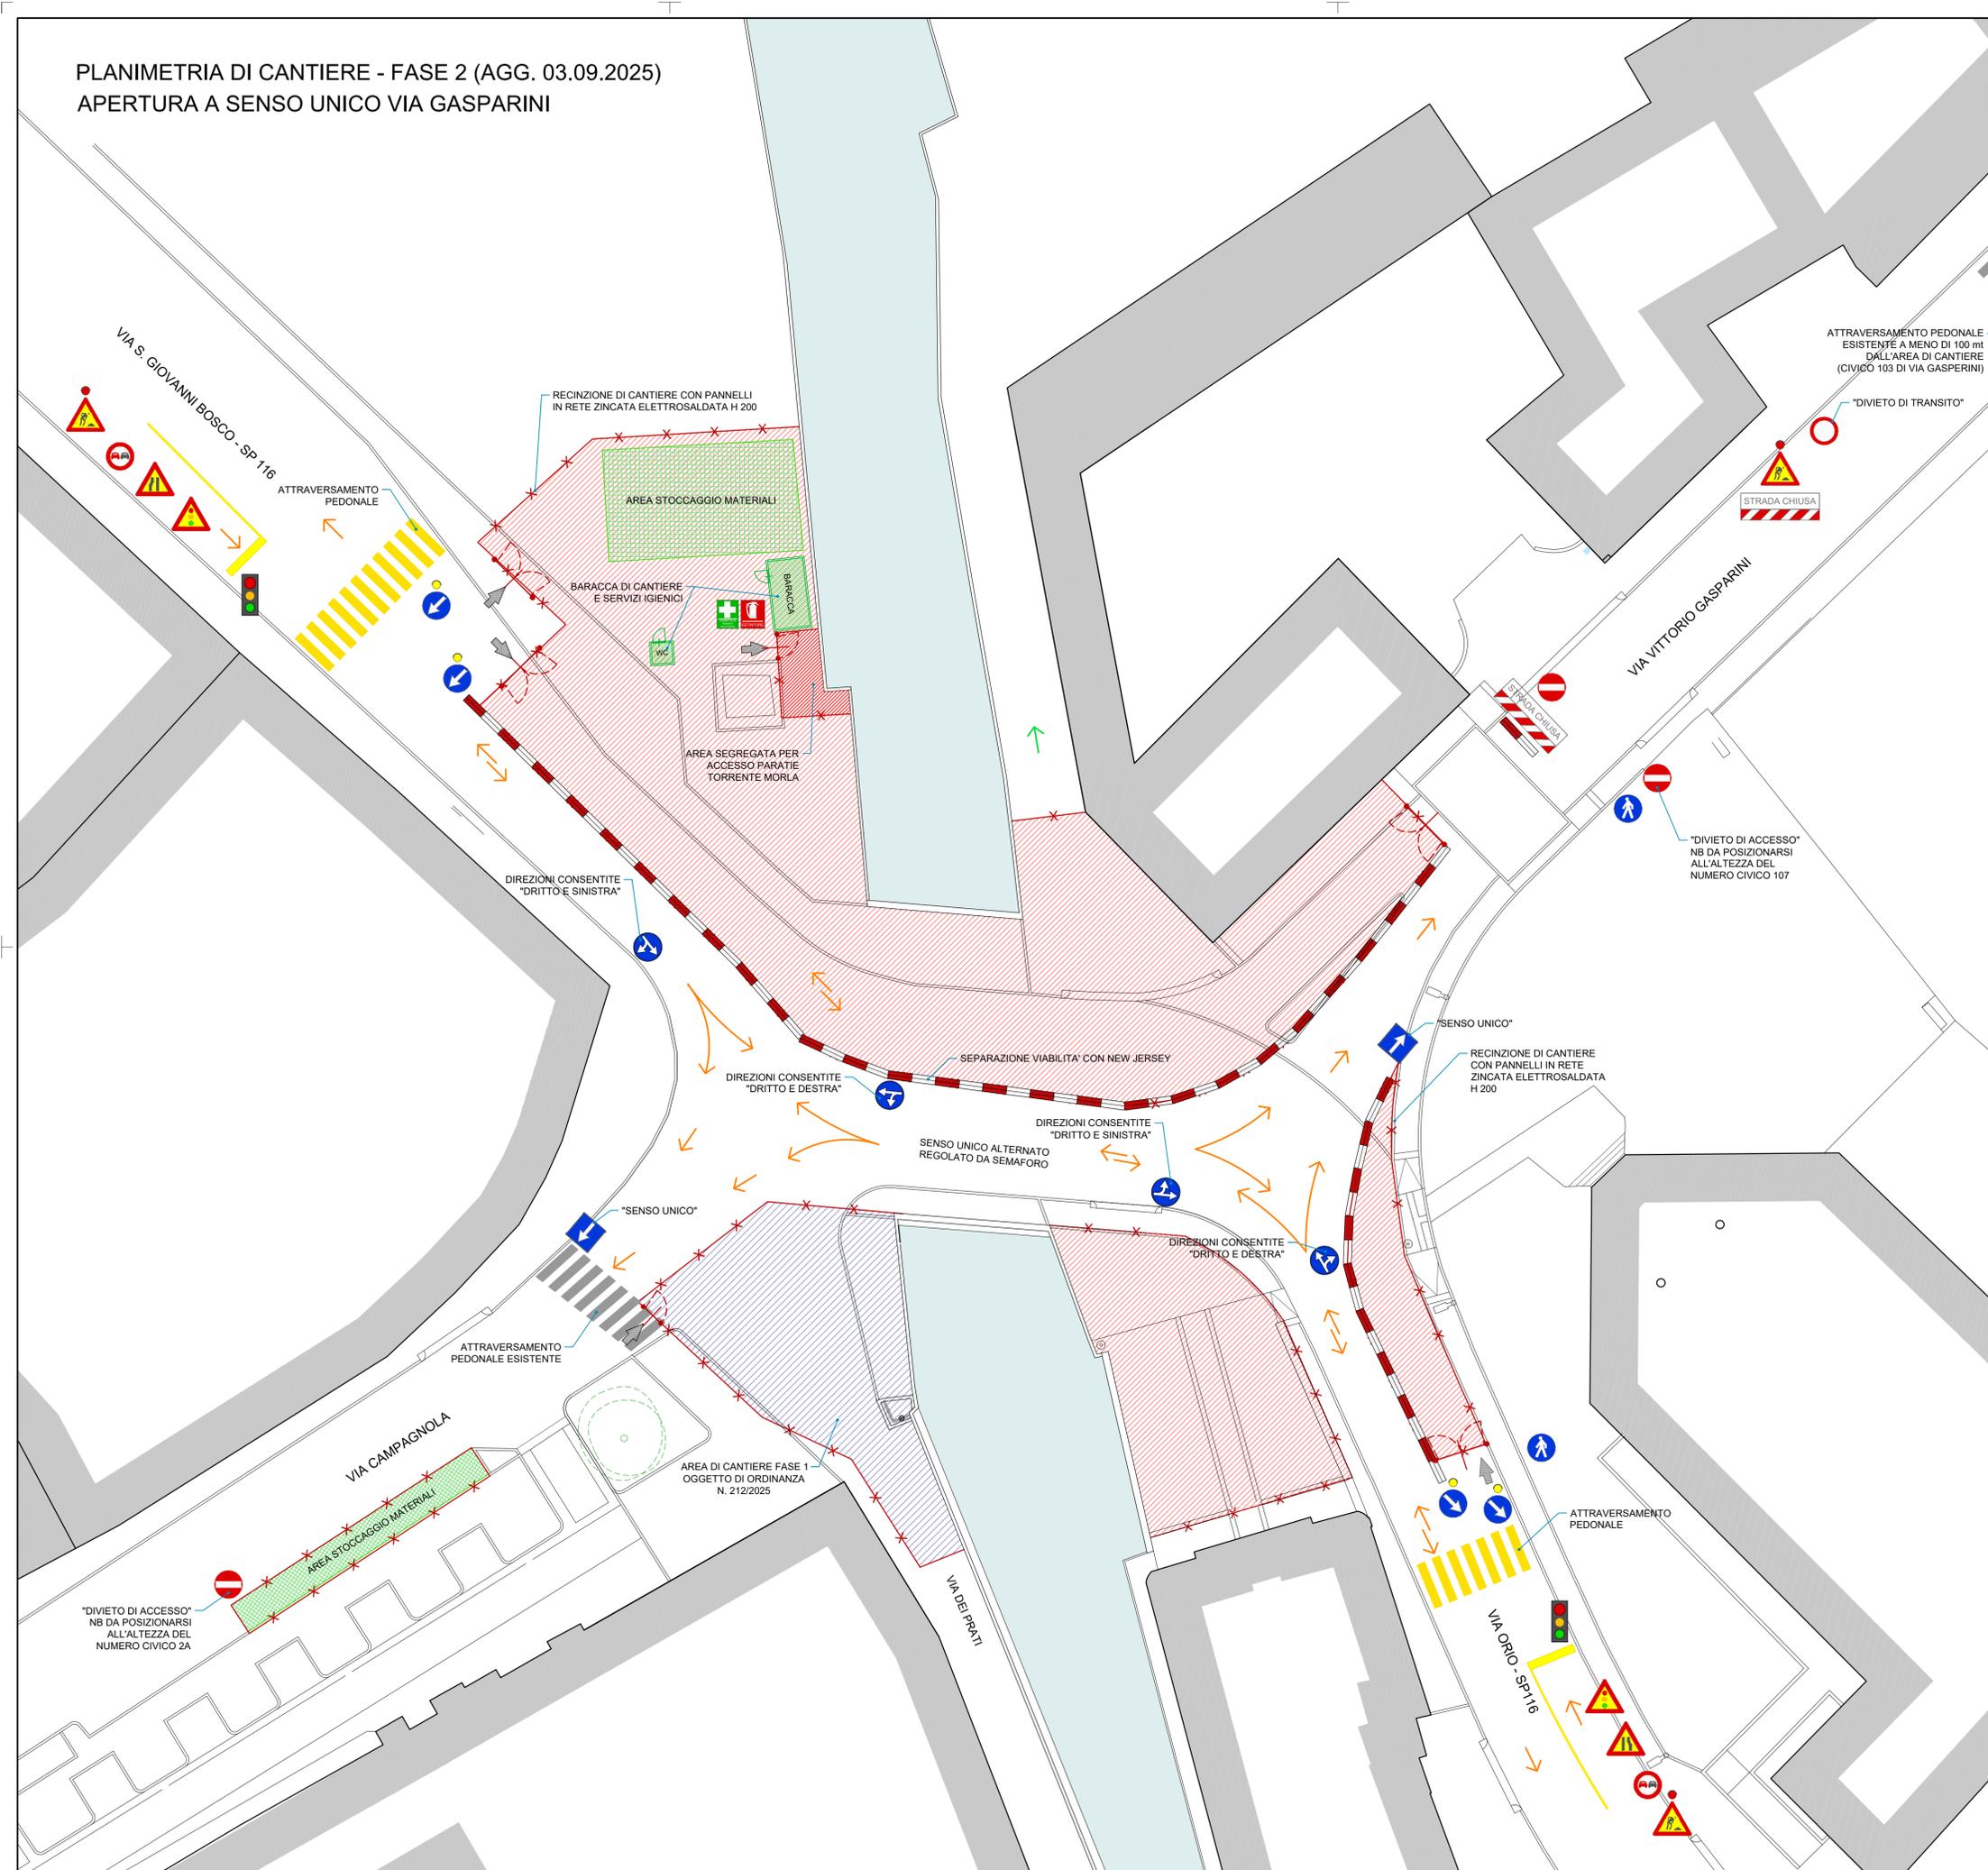

COMMITTENTE		 COMUNE DI BERGAMO	
CAPOGRUPPO - DEBIASIPROGETTI s.r.l.		PROGETTISTI - ing. Tito De Biasio arch. Alberto De Biasio ing. Gaspare Andreella - dott. geol. Andrea Mocchiuti	
R.T.P. PIAZZA CAMPAGNOLA BERGAMO		MANDANTI - ing. Gaspare Andreella - arch. Alessandro Dagal - arch. Tommaso Gorniero - dott. geol. Andrea Mocchiuti	
FORMAZIONE NUOVA PIAZZA CAMPAGNOLA CON COPERTURA PARZIALE TORRENTE MORLA			
CUP: H11B1900030004			
COMUNE - COMUNE DI BERGAMO - (BG)			
PROGETTO ESECUTIVO COORDINAMENTO PER LA SICUREZZA			
ALL. SIC 302	AGG. 04	PLANIMETRIA DI CANTIERE FASE 2	
SIGLA	03B52		
DATA	30.08.2022		
SCALA	1:200		
Scala plot.	1:0.2	Redaz.	ACO
Agg.	Data	Contr.	ADB
01	05.05.2025	Descrizione	File
02	14.05.2025	Aggiornamento fasi a seguito inizio lavori	03B52 SIC 401+ 404PLA.dwg
03	25.06.2025	Aggiornamento area di cantiere	Redaz. ACO
04	03.09.2025	Aggiornamento area segregata paratie	Contr. ADB
		Aggiornamento apertura senso unico via Gasparini	Contr. ADB
TIMBRI			