
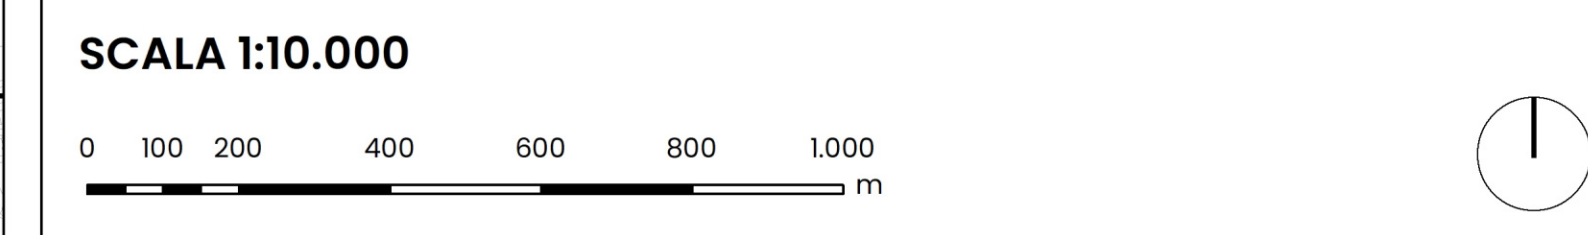


- LEGENDA**
- Sistema ambientale**
- Proposta di ampliamento del Parco Regionale dei Colli [art. 4 Direttive DDP]
  - Aree verdi funzionali alla preservazione del patrimonio ecologico ed ambientale [art. 12 NTA PDS]
  - Parco dei Colli di Bergamo [art. 67 NTA PDR]
  - Aree urbane di salvaguardia e mitigazione ambientale [art. 56 NTA PDR]; Aree Perurbane di Salvaguardia e mitigazione ambientale [art. 66 NTA PDR]
  - Aree Rurali Periurbane [art. 65 NTA PDR]
  - Parchi, giardini e orti urbani [art. 64 NTA PDR]
  - Spazi aperti di continuità, aree verdi di pertinenza di servizi pubblici
  - Reticolo idrografico a cielo aperto [art. 10 NTA PDS]
- Cultural Trail**
- Cultural Trail: nastro [art. 4 Direttive DDP]
  - Cultural Trail: aree accessorie [art. 4 Direttive DDP]
- Sistema del costruito**
- Antiche Formazioni [art. 48 NTA PDR]
  - Corpi Santi
  - Confine comunale
- Sistema del trasporto pubblico**
- Ferrovia/stazione esistente
  - Ferrovia/stazione in previsione
  - Tram/stazione esistente
  - Tram/stazione in previsione
  - Funicolare/stazione
  - Possibile localizzazione fermata Bergamo Fiera

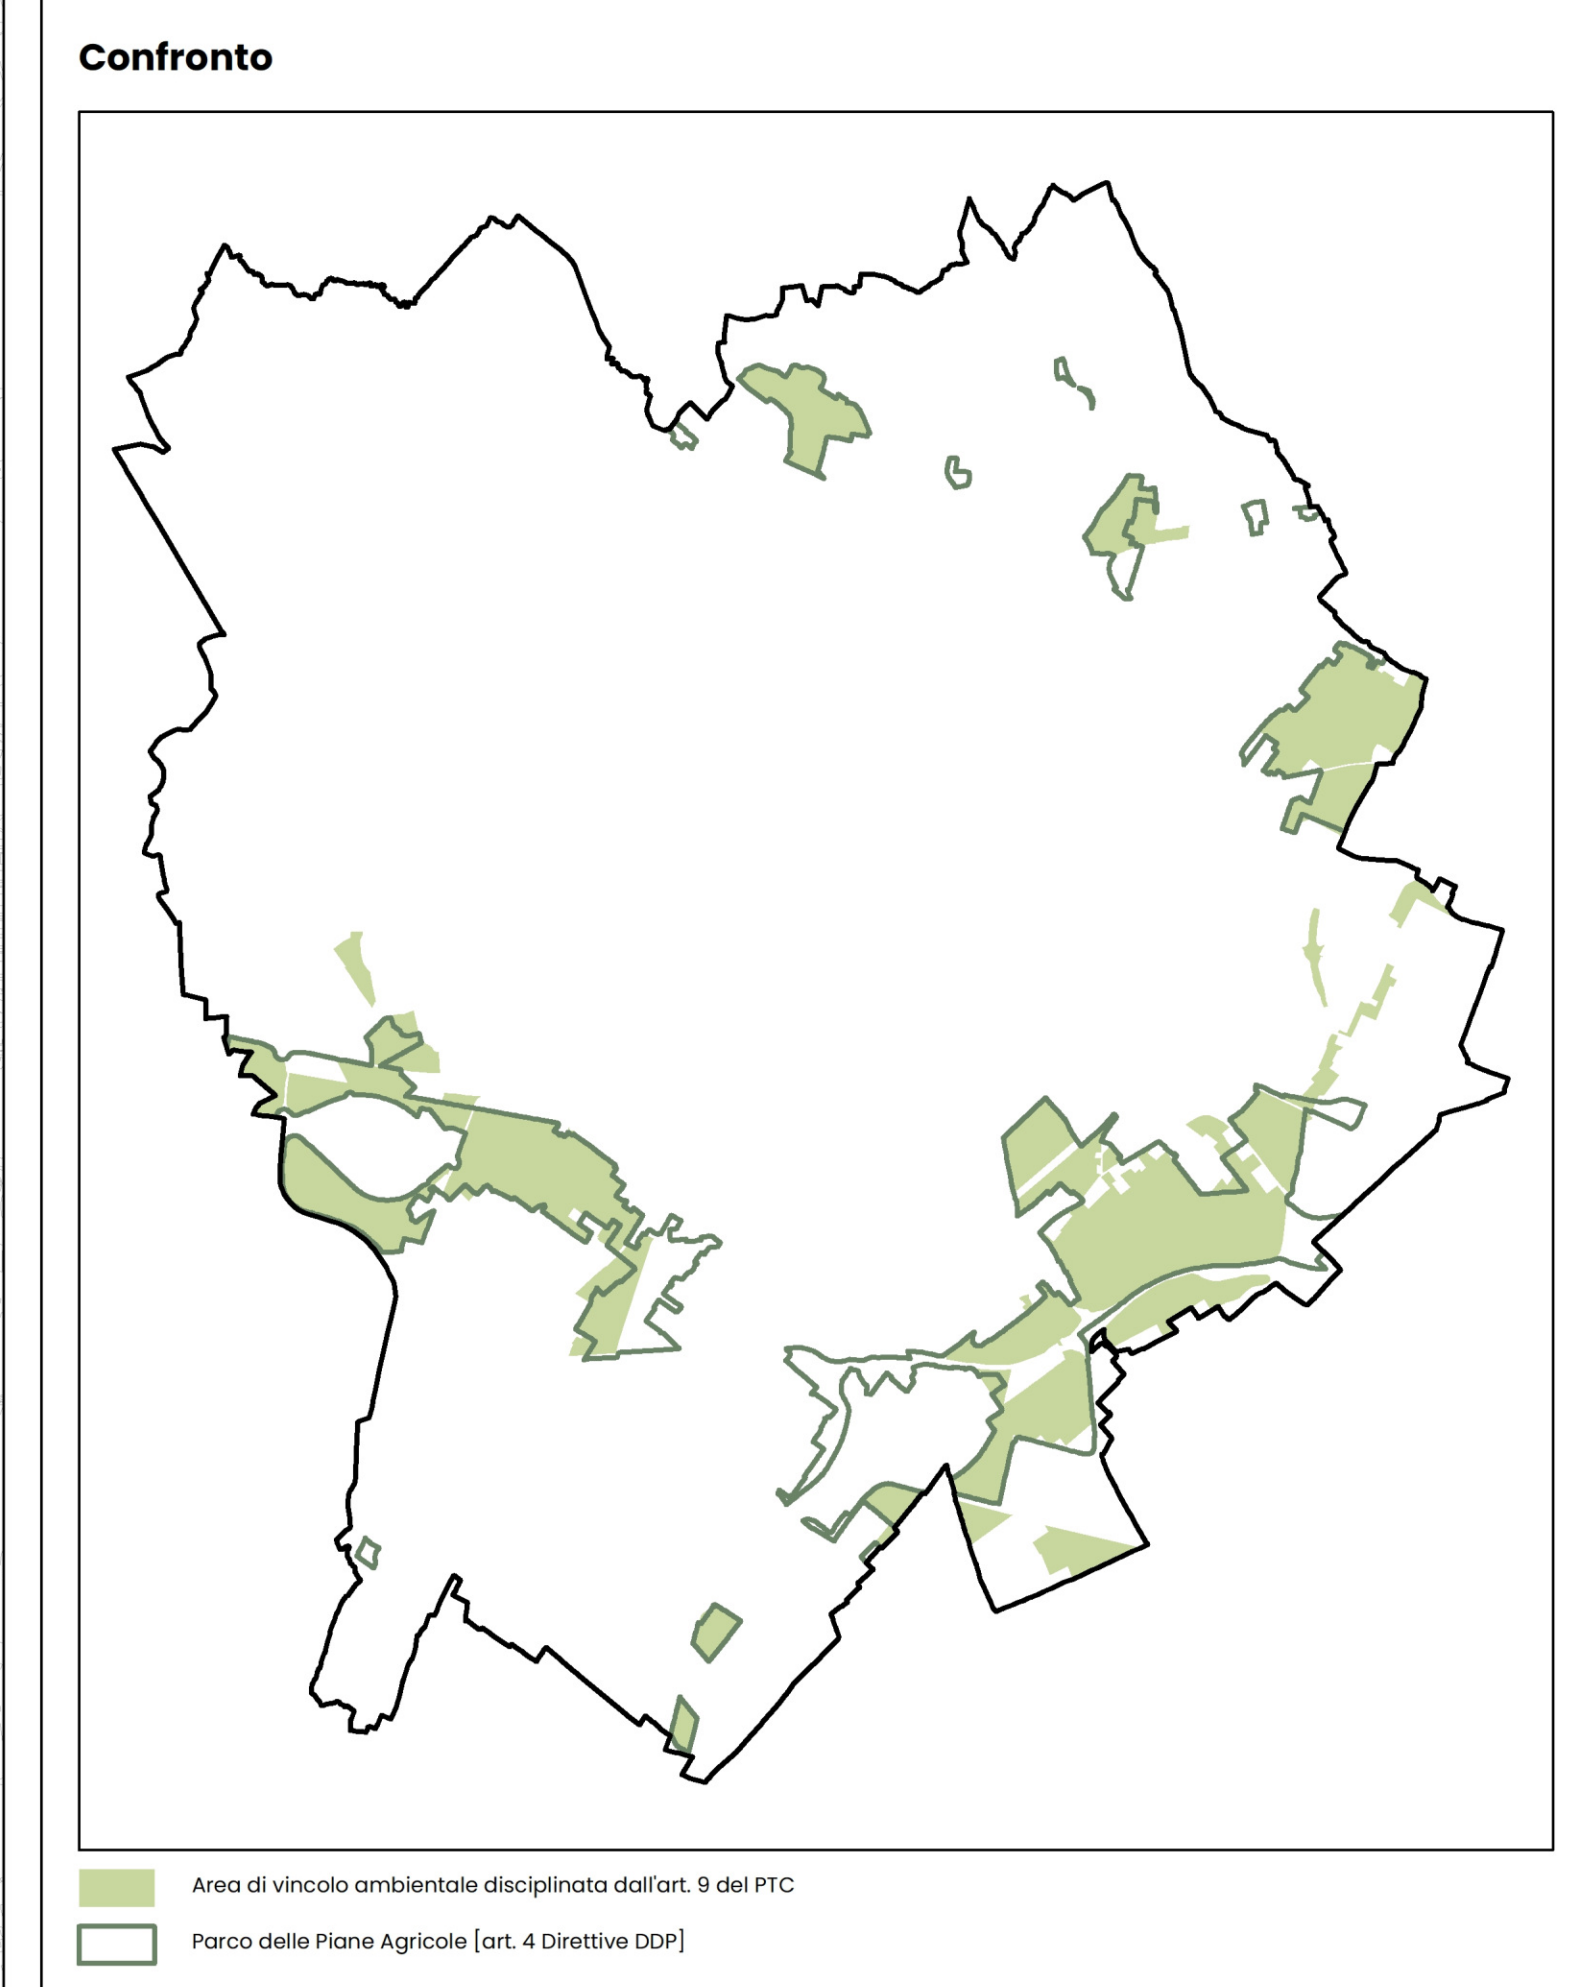

**PGT BERGAMO**

**COMUNE DI BERGAMO**  
 Direzione Urbanistica, Interventi urbani complessi,  
 patrimonio e logistica interna, opere di riqualificazione

PGT 2024  
 ADOZIONE D.C.C. n. 59 in data 16/10/2023  
 APPROVAZIONE D.C.C. n. 24 in data 11/04/2024

Modificato ai sensi dell'art. 13 della L.R. 12/05 e s.m.i.:  
 - VarPGT24\_01 (D.C.C. n. 63 del 27/11/2025)

**DDP 03**