
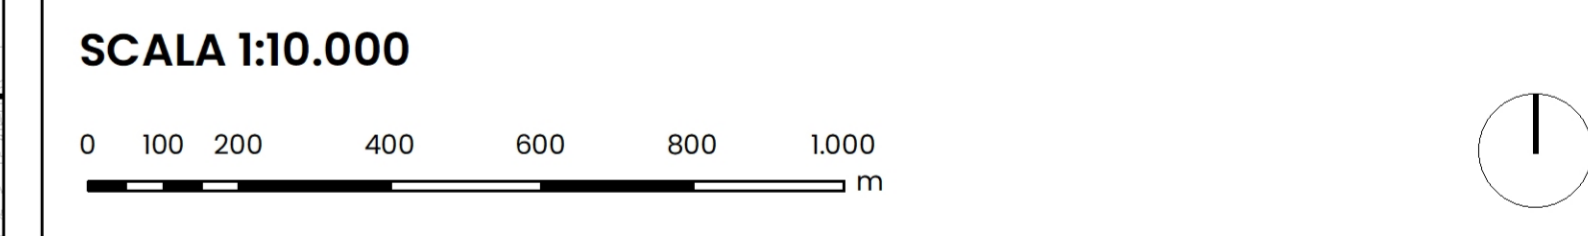


- LEGENDA**
Una nuova agenda per la città: strategie di Piano
La città si trasforma su sé stessa
- Politiche Strategiche della Rigenerazione - PSR [art. 13 Direttiva DDP]
 - Ambiti di Elevato grado di trasformabilità - EGT [art. 59 NTA PDR]
 - Ambiti di Elevato grado di trasformabilità specializzati - EGTs [art. 60 NTA PDR]
- Sistema dei servizi**
- Servizi esistenti
 - Servizi di progetto
 - Servizi da riqualificare
 - Ambiti di trasformazione e insediamento di nuovi servizi
 - Cluster della città aumentata [art. 9 NTA PDS]
 - Centro Tutte le Età (CIE)
- La cultura come motore di sviluppo**
- Culturali Trati: circuiti [art. 4 Direttiva DDP]
 - Culturali Trati: nastro [art. 4 Direttiva DDP]
 - Culturali Trati: aree accessorie [art. 4 Direttiva DDP]
- Sistema della mobilità sostenibile**
- Bicipiani
 - Via delle Sorelle
 - Ciclovía Bergamo-Brescia
 - Miglio della Bellezza
 - Percorsi Ciclabili di Interesse Regionale - PCIR
 - Tracciati guida paesaggistici del Piano Paesaggistico Regionale
- Sistema del trasporto pubblico**
- Ferrovia/stazione esistente
 - Ferrovia/stazione in previsione
 - Tram/stazione esistente
 - Tram/stazione in previsione
 - Funicolare/stazione esistente
 - Possibile localizzazione fermata Bergamo Fiera
 - BRT - Bus Rapid Transit
- Sistema del costruito**
- Edificato
 - Antiche Formazioni
 - Carline comunale
- Sistema ambientale**
- Aree del Parco dei Colli [art. 67 NTA PDR]
 - Aree di Salvaguardia e mitigazione ambientale [art. 56 e art. 66 NTA PDR]
 - Aree Rurali Periferiche [art. 65 NTA PDR]
 - Aree verdi funzionali alla preservazione del patrimonio ecologico ed ambientale [art. 12 NTA PDS]
 - Reteleca idrografica a cielo aperto [art. 16 NTA PDS]

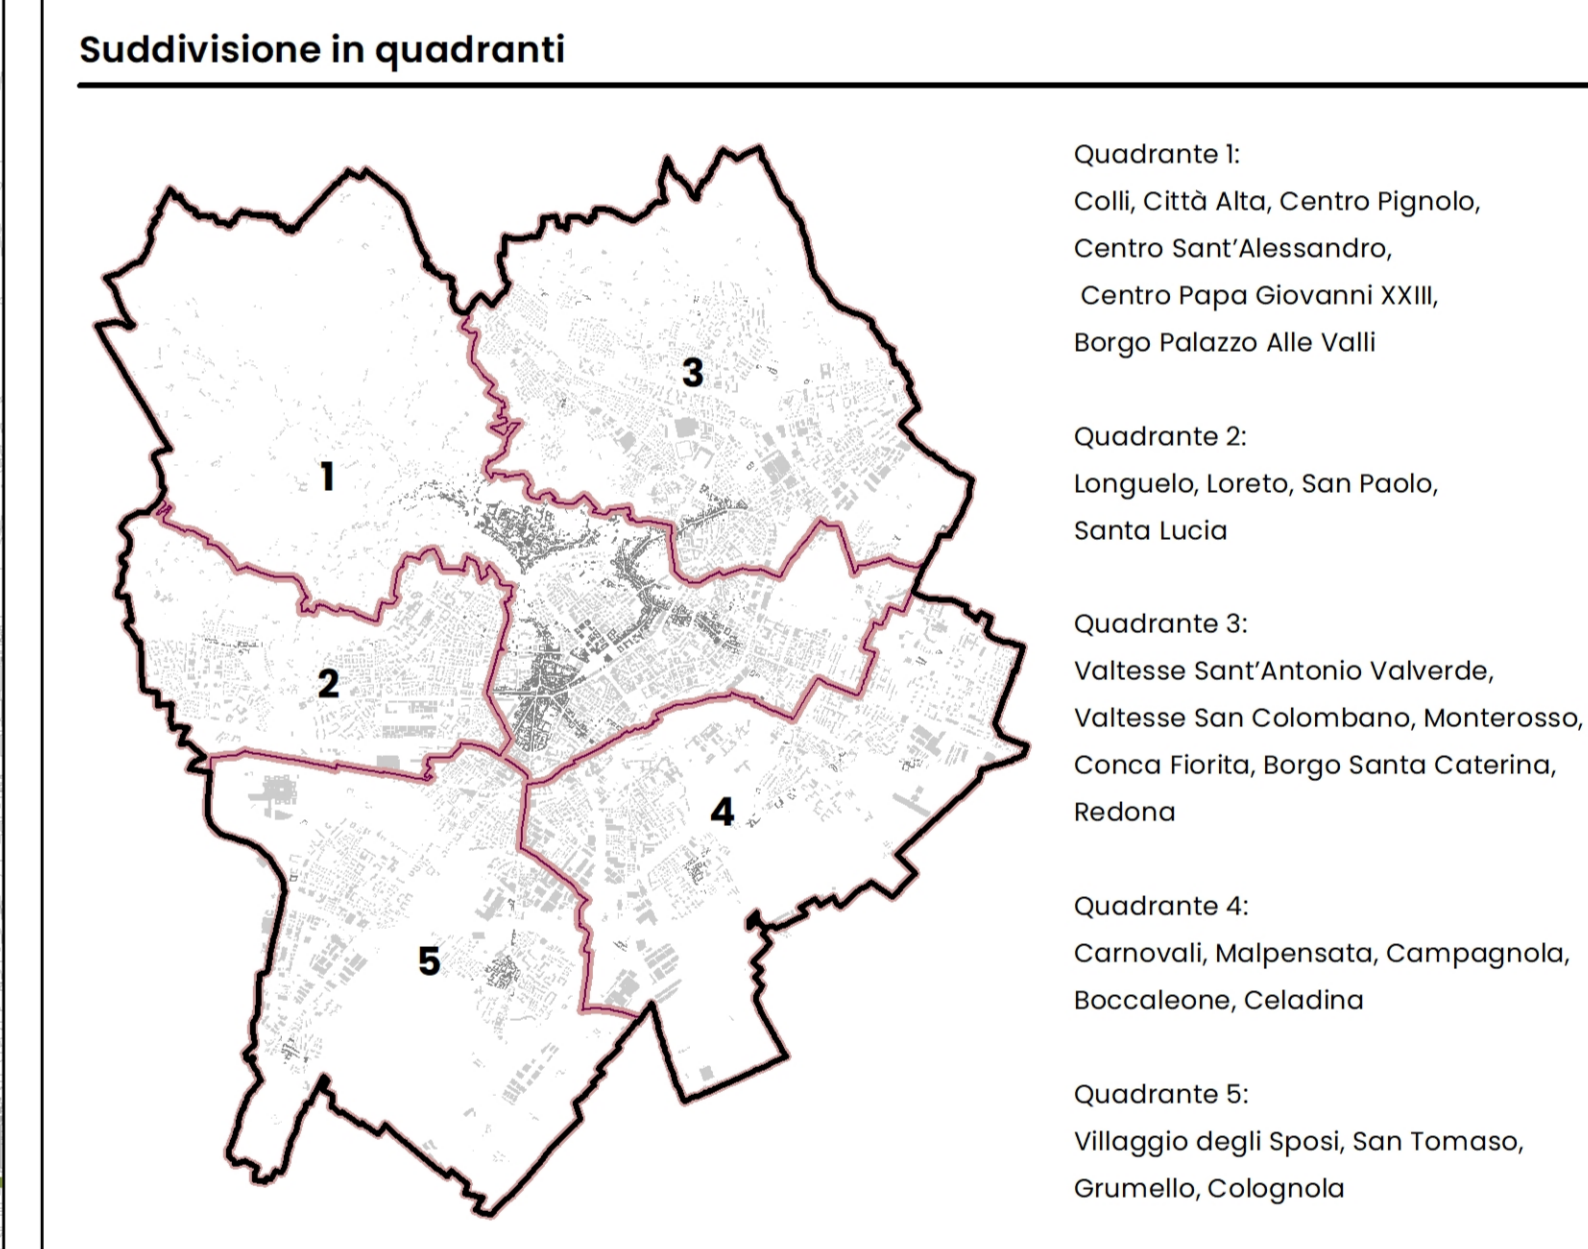

PGT BERGAMO

COMUNE DI BERGAMO
 Direzione Urbanistica, Interventi urbani complessi, patrimonio e logistica interna, opere di riqualificazione

PGT 2024
 ADOZIONE D.C.C. n. 59 in data 16/10/2023
 APPROVAZIONE D.C.C. n. 24 in data 11/04/2024

Modificato ai sensi dell'art. 13 dello LR 12/05 e s.m.i.
 - VarPGT24_01 (D.C.C. n. 63 del 27/11/2026)

PDS 01
PIANO DEI SERVIZI
DISEGNO DELLA CITTÀ PUBBLICA