


COMUNE DI BERGAMO

DIREZIONE AMBIENTE, VERDE PUBBLICO E MOBILITA'

SERVIZIO ECOLOGIA E AMBIENTE

AMPLIAMENTO INFRASTRUTTURA DI RICARICA VEICOLI ELETTRICI

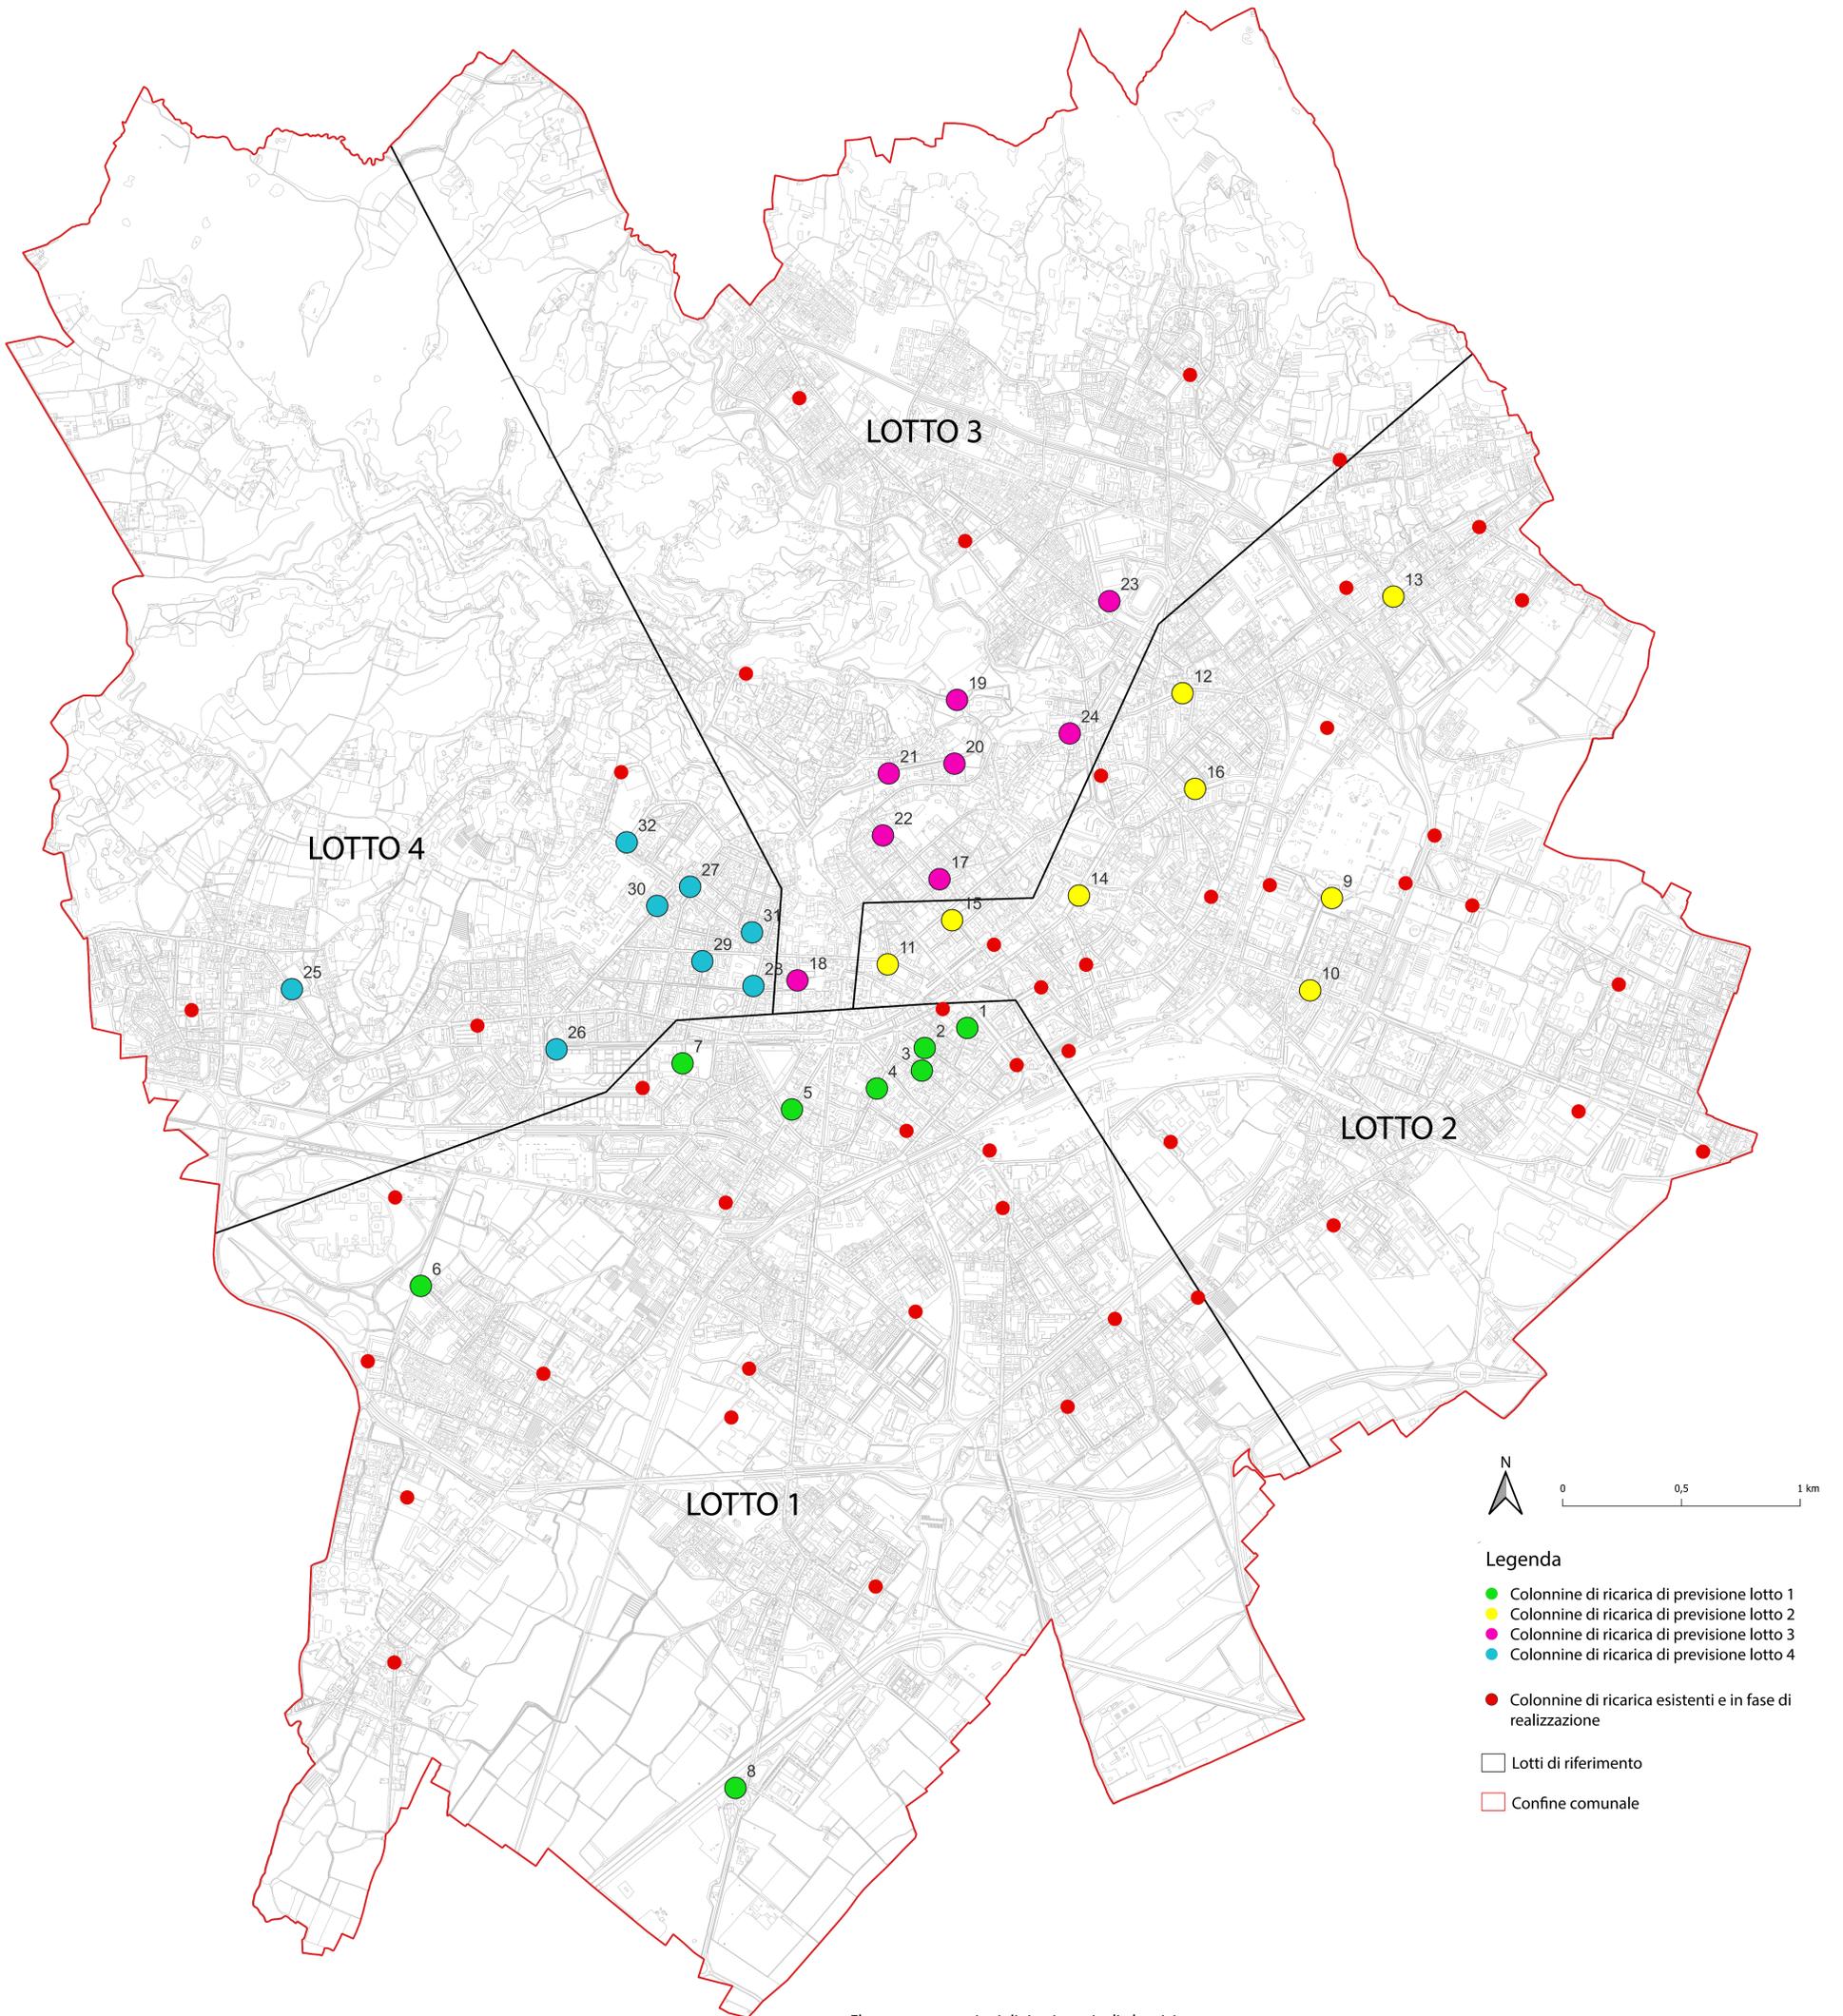

Legenda

- Colonnine di ricarica di previsione lotto 1
- Colonnine di ricarica di previsione lotto 2
- Colonnine di ricarica di previsione lotto 3
- Colonnine di ricarica di previsione lotto 4
- Colonnine di ricarica esistenti e in fase di realizzazione
- Lotti di riferimento
- Confine comunale

Elenco nuove stazioni di ricarica veicoli elettrici

ID	VIA	CIVICO	LOTTO	ID	VIA	CIVICO	LOTTO
1	VIA D'ALZANO GUGLIELMO	5	1	17	VIA MATRIS DOMINI	1	3
2	VIA PAGLIA GIORGIO E GUIDO	3/S	1	18	VIA SANT'ANTONINO	16/D	3
3	VIA SCOTTI GIANMARIA	20	1	19	PIAZZA SANT'AGOSTINO	SNC	3
4	VIA PALAZZOLO DON LUIGI	23/F	1	20	SPALTO ACQUEDOTTO	SNC	3
5	VIA MORONI GIAMBATTISTA	176	1	21	SPALTO SANT'ANDREA	SNC	3
6	VIA GALMOZZI FERRUCCIO	SNC	1	22	VIA LOCATELLI ANTONIO	54	3
7	VIA DEI GALLIARI	5	1	23	VIA NADI NEDO	2	3
8	VIA STEZZANO	SNC	1	24	VIA SAN TOMMASO	88	3
9	PIAZZA CIMITERO	SNC	2	25	VIA LOCHIS GUGLIELMO	19	4
10	VIA BORGO PALAZZO	93	2	26	VIA COGHETTI FRANCESCO	402	4
11	VIA PICCININI DANIELE	1	2	27	VIA SANTA LUCIA	1	4
12	VIA SANTA CATERINA	59	2	28	VIA NULLO FRANCESCO	14	4
13	VIA CORRIDONI FILIPPO	46/A	2	29	VIA LEGIONARI DI POLONIA	16	4
14	VIA CAMOZZI GABRIELE	150	2	30	VIA XXIV MAGGIO	4	4
15	LARGO BELOTTI BORTOLO	30	2	31	VIA ALBRICCI GENERALE ALBERCO	SNC	4
16	VIA CODUSSI MAURO	SNC	2	32	VIA GRATAROLI GUGLIELMO	SNC	4