

COMUNE DI BERGAMO

INVENTARIO DEI BENI CULTURALI E AMBIENTALI

MONUMENTI 2

DENOMINAZIONE Chiesa di S. Giorgio

EPOCA Sec. XIX

NUMERO SCHEDA

LOCALITÀ

VIA S. Giorgio, angolo Via Quarenghi N. CIV.

0 1 2 0 1 0 2

CATASTO Boccaleone - Foglio 26- Mappale V ; Partita 35 U.T.E.

PROPRIETÀ Religiosa | USO ATTUALE Culto

STATO DI CONSERVAZIONE: Buono (X), Mediocre (B), Cattivo (C); STRUTTURA PORTANTE: (X), (B), (C); PARTI COMPLEMENTARI: (X), (B), (C); COPERTURA: (X), (B), (C); INTERNO: (X), (B), (C); Umidità: Inesistente (A), Tracce (B), Rilevante (C) (X), (B), (C); GRADO 1

PROTEZIONE ESISTENTE

PROTEZIONE PROPOSTA

DATI CRONOLOGICI

DATI TIPOLOGICI

DATI TECNICI

EPOCA DI COSTRUZIONE Fu eretta tra il 1825 e 1833 (Arch. G. Castellini) sul luogo dove sorgeva l'antica chiesa di S. Giorgio di Spino. Facciata del 1842

Chiesa a croce greca inscritta in un quadrato con presbiteri sporgenti. Cupola centrale e 4 cupolette agli angoli, i bracci della croce sono coperti a botte. Volume cubico con pronao antistante. Copertura a padiglione con lanternino emergente.

STRUTTURE E MATERIALI Muratura mista intonacata. Tetto con manto di coppi.

TRASFORMAZIONI

CARATTERISTICHE PARTICOLARI

Finestre termali al centro dei lati e fascia che si collega con la terminazione del pronao a quattro colonne. Affreschi di Brigenti.

PRESCRIZIONI

PROPOSTE DI RESTAURO

PROPRIETARIO ATTUALE

Luoghi Pubblici e Sacri.

UTILIZZAZIONE PROPOSTA

BIBLIOGRAFIA

Guida di Bergamo, 1878, 77-78; PELANDI, 1962-67, III, 97

CONTESTO INTERNO ED ESTERNO

Sagrato fiancheggiato da un corpo a due piani annesso all'Istituto dei Padri Gesuiti (v. scheda n° 01.2.01.03)

OSSERVAZIONI

DOCUMENTI ANNESSI

Neg. 3.38.1/3.38.0

Si deve proteggere il contesto interno (X) NO

Si deve proteggere il contesto esterno (X) NO

REDATTA DA Gatti, Zanella IL Dic. 1972


CONTROLLATA DA Istituto per la storia dell'Arte Lombarda IL 2 APR 1973

REVISIONATA DA IL 29 MAG 1973

Vedi nel retro della scheda elementi di identificazione grafica e fotografica

* DATI AGGIORNATI AL - GEN. 1988

AGGIORNATO DAGLI ARCHITETTI E. BERTUZZI - G. CONTI - E. MALARA MARZO 1981

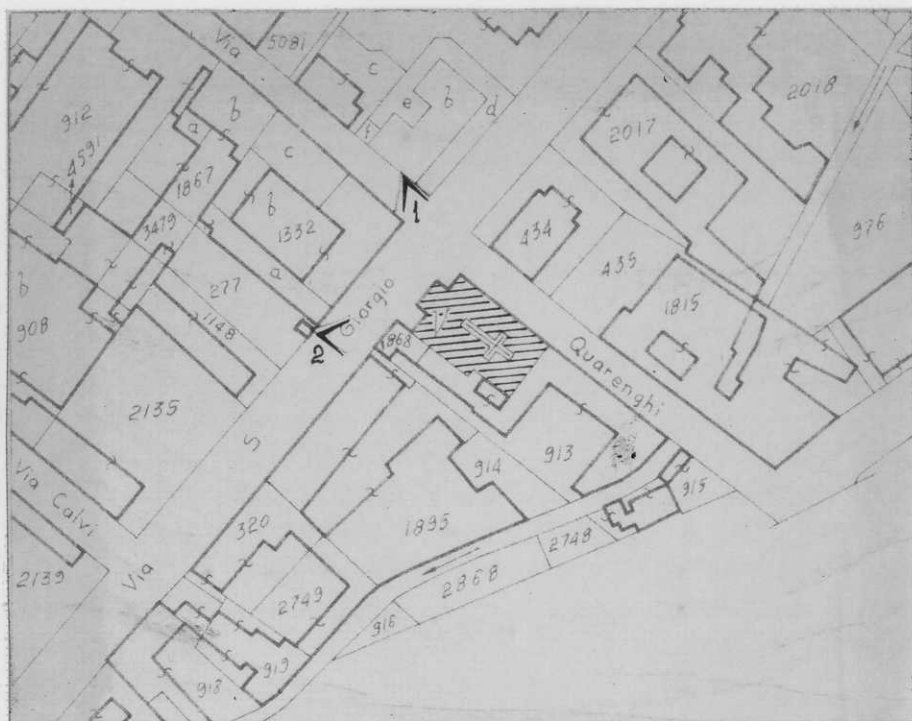

SCHEDA N 01.2.01.02

SCALA 1:2000



edificio oggetto
della scheda

