

COMUNE DI BERGAMO

INVENTARIO DEI BENI CULTURALI E AMBIENTALI

MONUMENTI 4

DENOMINAZIONE Edificio Residenziale EPOCA Sec. XIX
LOCALITA' V.le Papa Giovanni N. CIV. dal 68 all' 80
CATASTO Boccaleone - foglio 26 - Mappale 1177 sub. dal N. 1 al N. 26 - Partita N.C.E.U. 3106
PROPRIETA' Privata USO ATTUALE Abitazione e negozi

NUMERO SCHEDA 0120104

STATO DI CONSERVAZIONE Buono Mediocre Cattivo
STRUTTURA PORTANTE
PARTI COMPLEMENTARI
COPERTURA
INTERNO
UMIDITA' Inesistente Tracce Rilevante

GRADO 3

PROTEZIONE ESISTENTE
PROTEZIONE PROPOSTA

DATI CRONOLOGICI

DATI TIPOLOGICI

DATI TECNICI

EPOCA DI COSTRUZIONE 1879

Edificio di civile abitazione - In cortina
A pianta rettangolare.
Altezza di 5 piani + sottotetto timpanato.
La fronte interna presenta nella zona centra
le una serie di loggiati sovrapposti, chiusi
in parte a veranda.
Tetto a padiglione. Corpo aggiunto a 2 pia
ni verso il cortile. Copertura piana.

STRUTTURE E MATERIALI
Muratura mista
Solai in legno
Tetto con orditura in legno
Manto di marsigliesi.
Balconi esterni in cemento.
Nella fronte interna balaustre in ferro
Verande con serramenti in ferro e vetro.

TRASFORMAZIONI
Basso corpo di fabbrica addossato recen
temente verso l'interno.

Caratteristiche Particolari
Notevoli decorazioni di gusto eclettico in
facciata.
Teste di musicisti al I° piano in cemento.
Loggiati su pilastri di ghisa con capitel
li verso l'interno.

PRESCRIZIONI

PROPRIETARIO ATTUALE
Immobiliare e Commerciale - V.le Roma.

CONTESTO INTERNO ED ESTERNO

PROPOSTE DI RESTAURO

BIBLIOGRAFIA

UTILIZZAZIONE PROPOSTA


DOCUMENTI ANNESSI
Neg. 3.45.7 / 3.45.8 / 3.36.0

Si deve proteggere il contesto interno SI NO
Si deve proteggere il contesto esterno SI NO

REDDATA DA Gatti Zappella IL Dic/1972
CONTROLLATA DA Istituto per la storia dell'arte lombarda IL 8 MAR. 1973
REVISIONATA DA IL 29 MAG 1973

* DATI AGGIORNATI AL 1 GEN. 1988

AGGIORNATO DAGLI ARCHITETTI MARZO 1981
E. BERTUZZI - G. CONTI - E. MALARA

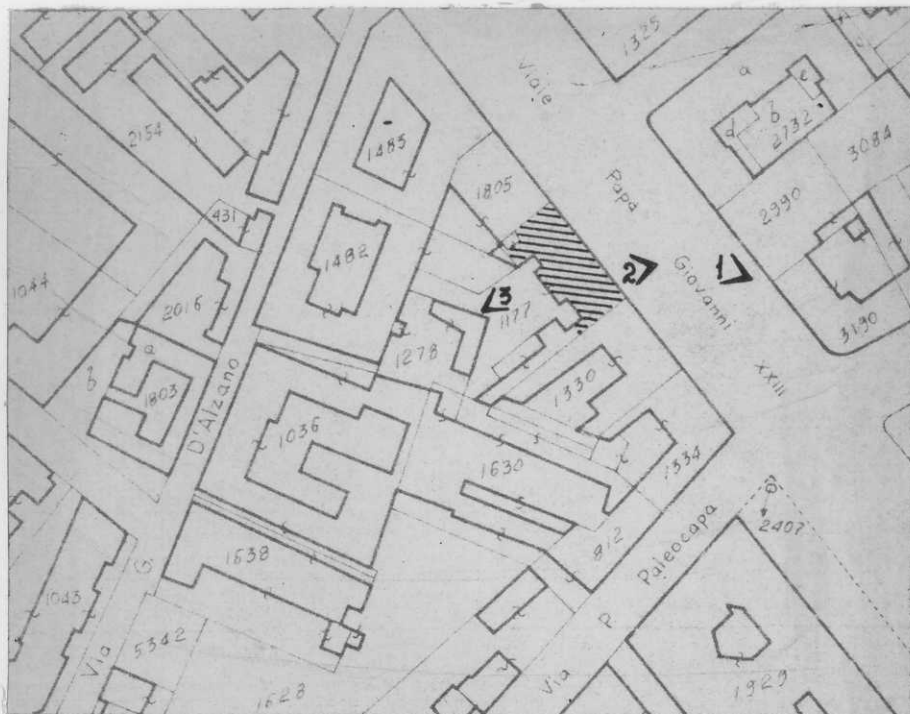


NB = I mappali 1177 sub. 24 e 26 sono stati soppressi.

SCHEDA N 01.2.01.04

SCALA 1:2000



 edificio oggetto
della scheda

