

COMUNE DI BERGAMO

INVENTARIO DEI BENI CULTURALI E AMBIENTALI

MONUMENTI 5

DENOMINAZIONE Edificio Residenziale EPOCA Sec. XIX  
LOCALITA' VIA Paleocapa, 1-V.le Papa Giovanni, 98 N. CIV.  
CATASTO Boccaleone - foglio 11 - Mapp. 812 sub. dall'1 al 19 - Mapp. 1334 sub.dall'1 al 19 ; Part. 183 N.C.E.U.  
PROPRIETA Privata USO ATTUALE Abitazione e Negozi

NUMERO SCHEDA  
0120105

STATO DI CONSERVAZIONE A Buono B Medioere C Cattivo  
STRUTTURA PORTANTE X B C PARTI COMPLEMENTARI A X C COPERTURA X B C INTERNO A B C UMITA' A Inesistente B Tracce C Rilevante A X C

GRADO  
3

PROTEZIONE ESISTENTE  
PROTEZIONE PROPOSTA

DATI CRONOLOGICI

DATI TIPOLOGICI

DATI TECNICI

EPOCA DI COSTRUZIONE  
Tra il 1870 ed il 1879 (progetto di Enrico Galbiati)

Edificio d'angolo con pianta ad L  
Alto 4 piani + seminterrato  
Sul retro dell'ala di via Paleocapa ballatoi di disimpegno.  
Piano terra occupato da negozi con arcate verso l'esterno.

STRUTTURE E MATERIALI  
Muratura mista  
Tinteggiatura ad intonaco rossastra delle parti su strada con balconi ed elementi decorativi in pietra artificiale.  
Ballatoi in lastre di pietra su mensole con balaustre in ferro.  
Tetto con manto di coppi.

TRASFORMAZIONI  
Restauro recente dell'ala che dà sul viale con chiusura dei ballatoi mediante parapetti in muratura e serramenti in ferro e vetro.

CARATTERISTICHE PARTICOLARI  
Fronti esterne con notevoli decorazioni di gusto eclettico nelle lesene di spigolo nei ballatoi, nella fascia sottogronda nei contorni delle aperture in cemento.  
Finestre del I° piano ad arco con conchiglia nella lunetta e teste di guerrieri e donne coronate in chiave.

PRESCRIZIONI  
PROPOSTE DI RESTAURO

PROPRIETARIO ATTUALE  
Credito Bergamasco.

CONTESTO INTERNO ED ESTERNO

UTILIZZAZIONE PROPOSTA  
OSSERVAZIONI

BIBLIOGRAFIA  
FORNONI, Storia di Bergamo, Ms., XII, 119


DOCUMENTI ANNESSI  
Neg. 3.36.2 / 3.36.3 / 3.36.1  
Vedi nel retro della scheda elementi di identificazione grafica e fotografica

Si deve proteggere il contesto interno SI NO  
Si deve proteggere il contesto esterno X NO

REDATTA DA Gatti / Zanella IL Dic/1972  
CONTROLLATA DA Istituto per la storia dell'Arte Lombarda IL 8 MAR 1973  
REVISIONATA DA IL 29 MAG 1973


\* DATI AGGIORNATI AL 15 GEN. 1988

AGGIORNATO DAGLI ARCHITETTI MARZO 1981  
E. BERTUZZI - G. CONTI - E. MALARA

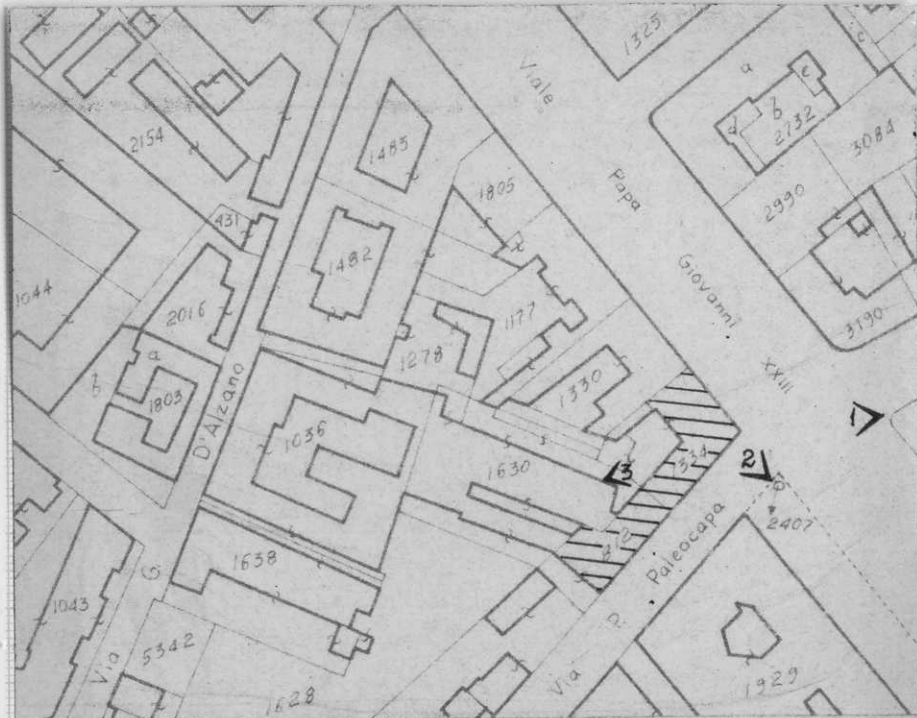

SCHEDA N 01.2.01.05

SCALA 1:2000

 edificio oggetto  
della scheda

