

1 2 3 4 5 6 7 8 9

COMUNE DI BERGAMO

1 2 3 4 5 6 7 8 9

INVENTARIO DEI BENI CULTURALI E AMBIENTALI

1 2 3 4 5 6 7 8 9

MONUMENTI 51

DENOMINAZIONE **Ex convento del Galgario**

EPOCA **Sec. XVII**

LOCALITÀ **VIA Galgario**

N. CIV. **1**

CATASTO **Boccaleone - foglio 4 - Mappale 1676 - Partita 904 N.C.E.U.**

NUMERO SCHEDA
0160106

PROPRIETÀ **Comunale** | USO ATTUALE **Caserma delle guardie di P.S.**

STATO DI CONSERVAZIONE	A Buono	STRUTTURA PORTANTE <input checked="" type="checkbox"/> B <input type="checkbox"/> C	PARTI COMPLEMENTARI <input checked="" type="checkbox"/> B <input type="checkbox"/> C	COPERTURA <input type="checkbox"/> A <input checked="" type="checkbox"/> C	INTERNO <input checked="" type="checkbox"/> B <input type="checkbox"/> C	UMIDITÀ	A Inesistente	GRADO	
	B Mediocre						B Tracce		A <input checked="" type="checkbox"/> C
	C Cattivo						C Rilevante		3-6

PROTEZIONE ESISTENTE

PROTEZIONE PROPOSTA

DATI CRONOLOGICI

DATI TIPOLOGICI

DATI TECNICI

EPOCA DI COSTRUZIONE : **Convento fondato nel 1211 dagli Umiliati, trasformato nel '600 quando subentrarono i Padri Minimi di S.Francesco da Paola (1638).**

Edificio articolato attorno ad un cortile rettangolare con portico su 4 lati con volte a crociera ribassate. Altezza di 2 piani. Copertura a padiglione.

STRUTTURE E MATERIALI

Muratura mista con intonaco, su via Galgario lo spigolo è in pietra squadrata. Contorni delle aperture e colonne in arenaria. Solai in legno. Tetto con orditura in legno. Manto in coppi.

TRASFORMAZIONI

Garage esterno in cemento armato a vista aggiunto ad Ovest (nel 1966 arch. De Vecchi) *Recente rifacimento della copertura e delle facciate.

CARATTERISTICHE PARTICOLARI

All'interno sono notevoli un ampio ambiente coperto a costoloni intrecciati (refettorio) ed il vano adiacente. Presenza di affreschi nel chiostro.

PRESCRIZIONI

PROPOSTE DI RESTAURO: recupero e valorizzazione degli elementi di pregio.

PROPRIETARIO ATTUALE

Comune di Bergamo.

Dal 1703 alla morte (1743) residenza di Vittore Ghislandi (Fra Galgario)

UTILIZZAZIONE PROPOSTA

BIBLIOGRAFIA

CONTESTO INTERNO ED ESTERNO

E' adiacente alla chiesa. Zona a verde verso via Suardi.

OSSERVAZIONI

DOCUMENTI ANNESSI

Neg. 3.29.9 / 3.29.10 / 3.29.8

Si deve proteggere il contesto interno NO

REDATTA DA **Gatti Zanella** IL **Dic./1972**

Vedi nel retro della scheda elementi di identificazione grafica e fotografica

Si deve proteggere il contesto esterno NO

CONTROLLATA DA **Istituto per la storia dell'Arte Lombarda** IL **8 MAR 1973**


REVISIONATA DA **[firma]** IL **29 MAG 1973**

1 2 3 4 5 6 7 8 9

*** DATI AGGIORNATI AL GEN. 1983**

1 2 3 4 5 6 7 8 9

AGGIORNATO DAGLI ARCHITETTI MARZO 1981
E. BERTUZZI - G. CONTI - E. MALARA

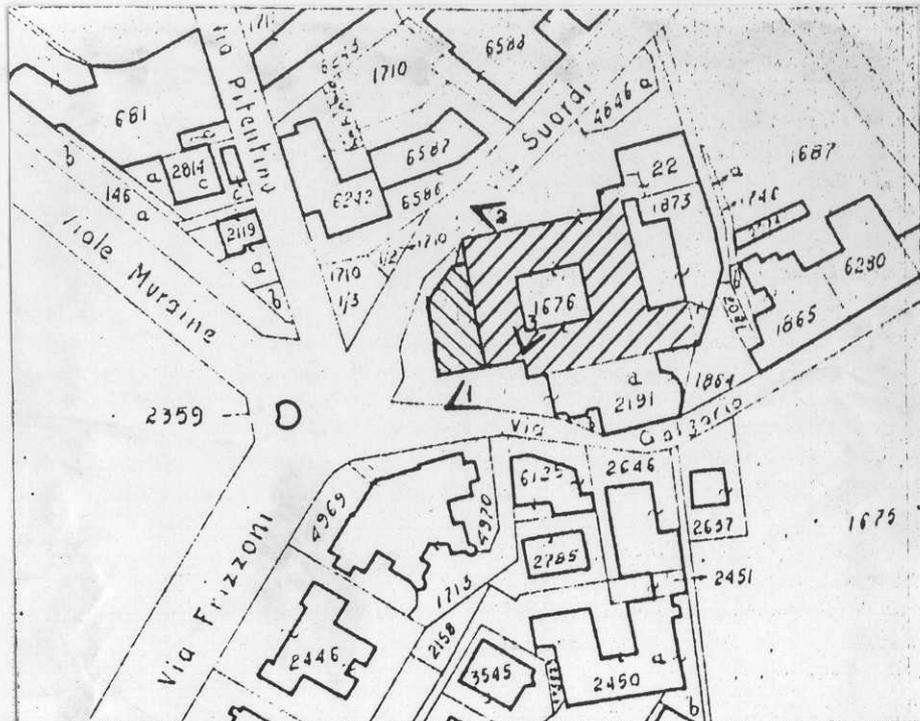

SCHEDA N 01.6.01.06

SCALA 1:2000

