

1 2 3 4 5 6 7 8 9

COMUNE DI BERGAMO

1 2 3 4 5 6 7 8 9

INVENTARIO DEI BENI CULTURALI E AMBIENTALI

1 2 3 4 5 6 7 8 9

MONUMENTI **61**

DENOMINAZIONE **Edificio Residenziale** | EPOCA **Sec. XVII**

LOCALITÀ **VIA Longuelo** | N. CIV. **92**

CATASTO **Boccaleone - foglio 7 - Mappale 569 sub. dall'1 al 34**

PROPRIETÀ **Privata** | USO ATTUALE **Abitazione**

STATO DI CONSERVAZIONE

A	Buono
B	Medio
C	Cattivo

STRUTTURA PORTANTE

A	<input checked="" type="checkbox"/>	C
---	-------------------------------------	---

PARTI COMPLEMENTARI

A	<input checked="" type="checkbox"/>	C
---	-------------------------------------	---

COPERTURA

A	<input checked="" type="checkbox"/>	C
---	-------------------------------------	---

INTERNO

A	<input checked="" type="checkbox"/>	C
---	-------------------------------------	---

UMIDITÀ

A	Inesistente
B	Tracce
C	Rilevante

<input checked="" type="checkbox"/>	B	C
-------------------------------------	---	---

PROTEZIONE ESISTENTE **N.A. P.R.G. - Art. 8/14**

PROTEZIONE PROPOSTA

NUMERO SCHEDA

0 | 4 | 1 | 0 | 1 | 0 | 6

GRADO

3

DATI CRONOLOGICI

EPOCA DI COSTRUZIONE **Sec. XVII**

TRASFORMAZIONI

Due lati del portico sono stati murati.

PROPRIETARIO ATTUALE

Grigis

BIBLIOGRAFIA

DOCUMENTI ANNESSI

Neg. 3.8.11 / 3.9.2

Vedi nel retro della scheda elementi di identificazione grafica e fotografica

DATI TIPOLOGICI

Edificio a 3 piani nel corpo verso strada, a 2 piani attorno al cortile quadrangolare.

CARATTERISTICHE PARTICOLARI

Cortile con portico ad archi ribassati e balconata con balaustra in ferro. Le colonne del portico poggiano su un muretto. Dal cortile due rampe di scale esterne conducono al ballatoio.

CONTESTO INTERNO ED ESTERNO

Edifici rustici vicini, in parte su strada ed in parte formanti cortile aperto.

Si deve proteggere il contesto interno NO

Si deve proteggere il contesto esterno SI

DATI TECNICI

STRUTTURE E MATERIALI

**Muratura mista con intonaco
Tetto con orditura in legno
Manto in coppi**

PRESCRIZIONI

PROPOSTE DI RESTAURO

Riaprire i due lati del portico che sono stati murati.

UTILIZZAZIONE PROPOSTA

OSSERVAZIONI

REDATTA DA **Gatti Zanella** IL **3.10.1972**

CONTROLLATA DA **Istituto per la storia dell'Arte Lombarda** IL **8 MAR 1973**


REVISIONATA DA **[firma]** IL **2 APR 1973**

1 2 3 4 5 6 7 8 9

*** DATI AGGIORNATI AL GEN. 1988**

AGGIORNATO DAGLI ARCHITETTI **MARZO 1981**

E. BERTUZZI - G. CONTI - E. MALARA

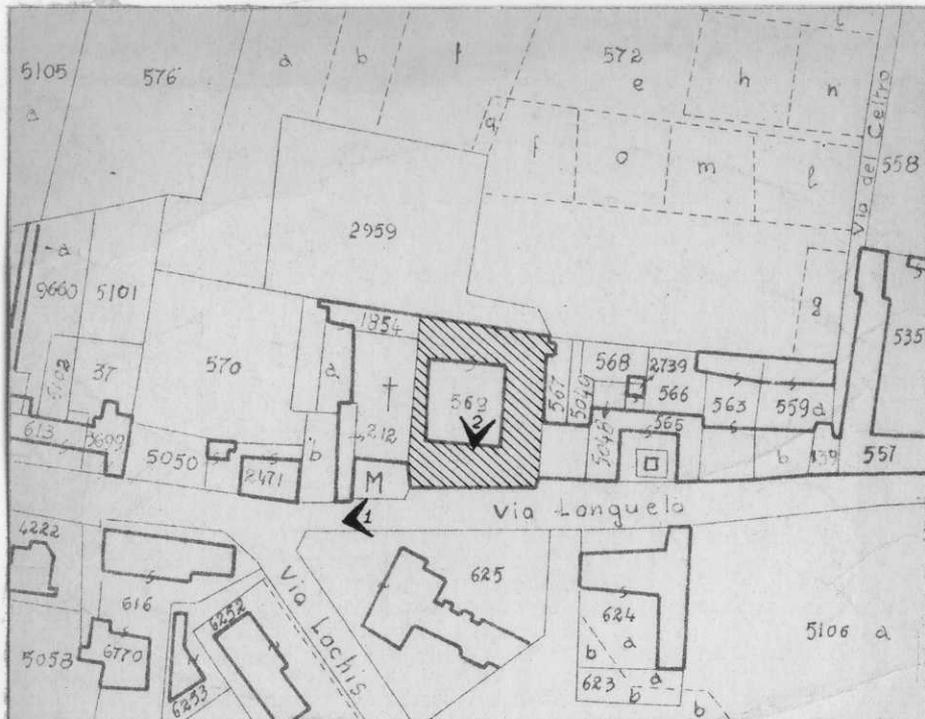

SCHEDA N 04.1.01.06
 edificio oggetto
 della scheda

SCALA 1:2000

0 10 20 40 60

