



123456789									123456789									123456789																						
COMUNE DI BERGAMO																		INVENTARIO DEI BENI CULTURALI E AMBIENTALI																		MONUMENTI 64				
DENOMINAZIONE Torre della cascina Polaresco																		EPOCA sec. XII ?																		NUMERO SCHEDA				
LOCALITÀ																		VIA Carducci (via A.Nini)																		N. CIV.				
CATASTO Boccaleone f.7 Mapp. 688																																				0410109				
PROPRIETÀ privata																		USO ATTUALE abitazione																						
STATO DI CONSERVAZIONE			A Buono B Mediocre C Cattivo			STRUTTURA PORTANTE			X B C			PARTI COMPLEMENTARI			A X C			COPERTURA			X B C			INTERNO			A X C			UMIDITÀ			A Inesistente B Tracce C Rilevante			X B C			GRADO	
PROTEZIONE ESISTENTE																																				3-4-5				
PROTEZIONE PROPOSTA	
DATI CRONOLOGICI																		DATI TIPOLOGICI																		DATI TECNICI				
EPOCA DI COSTRUZIONE																		Edificio a base quadrata, con copertura a due falde.																		STRUTTURE E MATERIALI				
Medioevo. sec. XII (?)																																				Muri di pietre squadrate in corsi regolari.				
TRASFORMAZIONI																																				Tetto con orditura di legno e manto di coppi.				
Restauero recente con rinnovo della copertura.	
																		CARATTERISTICHE PARTICOLARI																		PRESCRIZIONI				
																		Nelle pietre si nota un incavo verticale. Sculptura in marmo (Sec. XIV) "Madonna con il Bambino e offerenti" (sull'edificio adiacente)																		PROPOSTE DI RESTAURO				
																																				(vedi retro scheda)				
PROPRIETARIO ATTUALE																																				UTILIZZAZIONE PROPOSTA				
Conventino di Bergamo																																				(vedi retro scheda)				
BIBLIOGRAFIA																																				OSSERVAZIONI				
DOCUMENTI ANNESSI																																				REDDATTA DA				
Neg. 3.10.4/3.10.3/3.9.9.																																				Gatti Zanella				
Vedi nel retro della scheda elementi di identificazione grafica e fotografica																																				CONTROLLATA DA				
																																				Istituto per la storia dell'Arte Lombarda				
																																				REVISIONATA DA				
																		Si deve proteggere il contesto interno																		IL 2.7.72				
																		Si deve proteggere il contesto esterno																		IL 8 MAR 1973				
																																				IL 2 APR 1973				
																																				AGGIORNATO DAGLI ARCHITETTI				
																																				E. BERTUZZI - G. CONTI - E. MALARA				
																																				MARZO 1981				

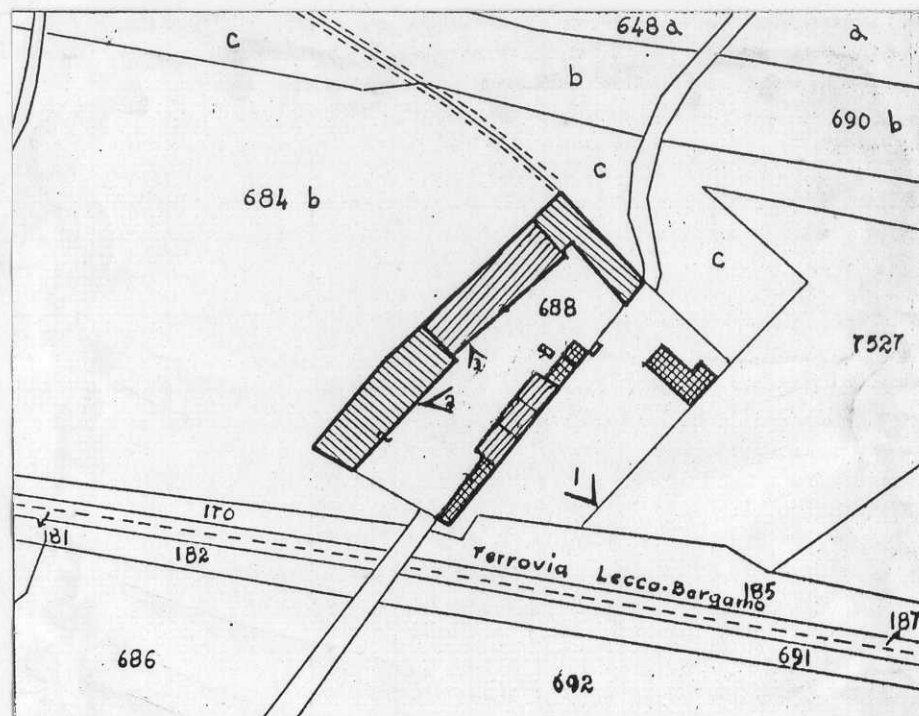

SCHEDA N 04.1.01.09

SCALA 1:2000

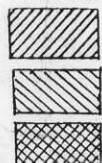

GRADO 3

GRADO 4

GRADO 5

0 10 20 40 60



PROPOSTA DI RESTAURO:

Dovrà essere predisposto il progetto unitario limitatamente al complesso della torre e degli edifici contigui, realizzabile anche in successivi lotti. L'intervento dovrà valorizzare ed evidenziare l'elemento fortificato sorto al centro dell'ala est del complesso e soggetto a grado 3°.

UTILIZZAZIONE PROPOSTA:

Si conferma la destinazione attuale.

Sono inoltre ammesse le destinazioni per attrezzature sociali, culturali, ricettive e residenza, purchè compatibili con la tipologia dell'edificio e del complesso.

