

COMUNE DI BERGAMO

INVENTARIO DEI BENI CULTURALI E AMBIENTALI

MONUMENTI 74

DENOMINAZIONE Chiesa ed oratorio di S. Lucia
LOCALITA VIA S. Lucia
CATASTO Valle d'Astino - foglio 13 - Mappale 1584 - 16
PROPRIETA USO ATTUALE Culto

EPOCA XVII - XX
N. CIV. 6

NUMERO SCHEDA
0450101

STATO DI CONSERVAZIONE A Buono B Medioere C Cattivo
STRUTTURA PORTANTE A X C
PARTI COMPLEMENTARI A X C
COPERTURA A X C
INTERNO A X C
UMIDITA A Inesistente B Tracce C Rilevante X B C

PROTEZIONE ESISTENTE Chiesa Vincolata dalla Sopraintendenza il 31.12.1960
PROTEZIONE PROPOSTA

GRADO
A = 2
B = 3

DATI CRONOLOGICI

DATI TIPOLOGICI

DATI TECNICI

EPOCA DI COSTRUZIONE
Chiesa costruita nel 1672 da Andrea Ghirardelli sull'area di una chiesa del XIV Secolo.

Chiesa ad 1 navata con volta a botte costolonata e presbiterio rettangolare.
3 altari all'interno - Pronao con portiche a to trabeato davanti alla facciata a capanna.
Campanile aderente alla zona presbiteriale.
Oratorio a pianta rettangolare a 2 piani con tetto a padiglione.

STRUTTURE E MATERIALI
Muratura mista con intonaco.
Nella chiesa: colonne e contorni delle aperture in arenaria.

TRASFORMAZIONI
Intorno al 1910 costruzione dell'oratorio adiacente con la perdita di ogni traccia del convento tracentesco di S. Lucia.
* Restauro recente: copertura, facciate e interno.

CARATTERISTICHE PARTICOLARI
Portale della chiesa con timpano spezzato e finestre laterali con stipiti in pietra.
Nell'oratorio decorazioni esterne di gusto liberty come marcapiani, sotto gronda ed attorno alle aperture.

Nell'oratorio: contorni delle aperture in pietra artificiale.
Tetto con orditura in legno e manto di coppi.

PROPRIETARIO ATTUALE
Luoghi pubblici e sacri

CONTESTO INTERNO ED ESTERNO

PRESCRIZIONI
PROPOSTE DI RESTAURO
UTILIZZAZIONE PROPOSTA

BIBLIOGRAFIA
E. Fornoni, Storia di Bergamo, XIII, pag. 145-149

DOCUMENTI ANNESSI
Neg. 3.12.1 / 3.12.5
Vedi nel retro della scheda elementi di identificazione grafica e fotografica



Si deve proteggere il contesto interno X NO
Si deve proteggere il contesto esterno SI X

OSSERVAZIONI
REDATA DA Gatti Zanella IL 13.11.1972
CONTROLLATA DA Istituto per lo studio dell'Arte Lombarda IL 5 GEN 1973
REVISIONATA DA IL 2 APR 1973

GEN. 1988

DATI AGGIORNATI *

AGGIORNATO DAGLI ARCHITETTI MARZO 1981
E. BERTUZZI - G. CONTI - E. MALARA

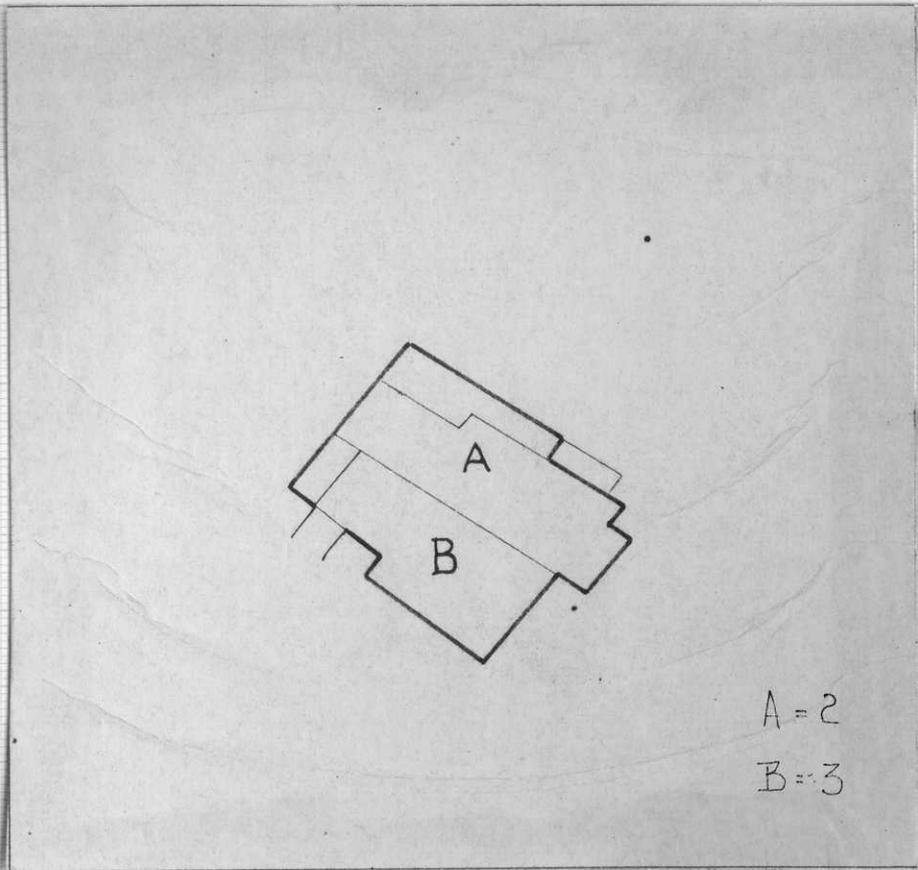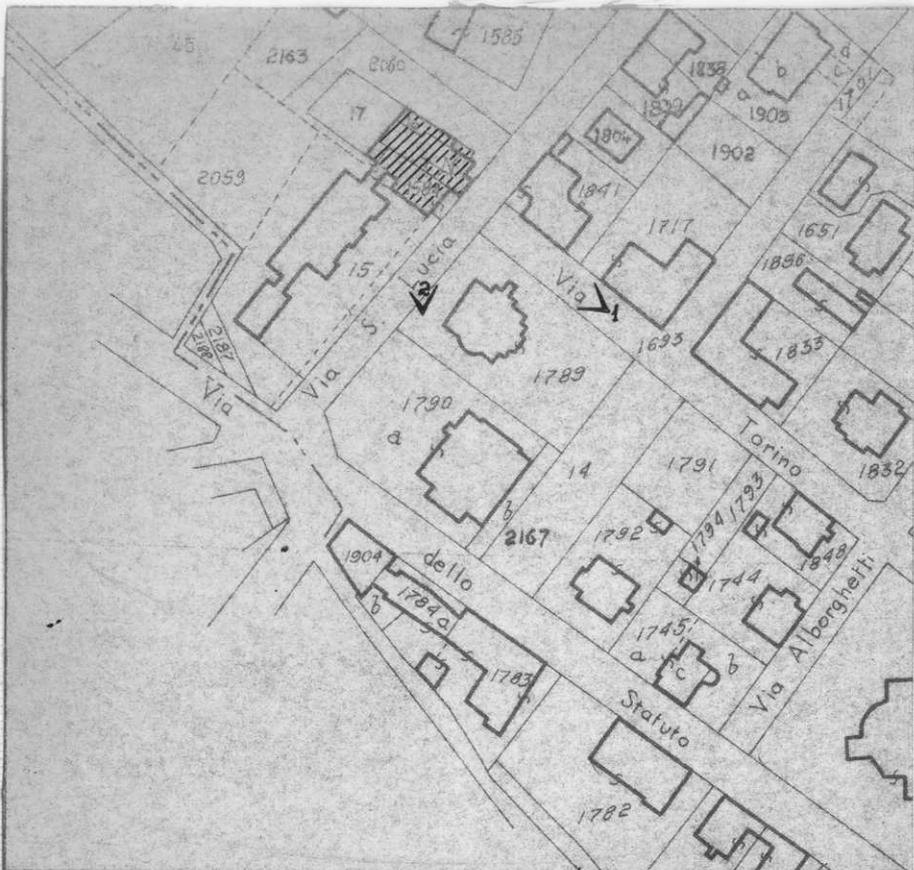

A = 2
B = 3

SCHEDA N 04.5.01.01
 edificio oggetto della scheda

SCALA 1:2000
 

