

1 2 3 4 5 6 7 8 9 1 2 3 4 5 6 7 8 9 1 2 3 4 5 6 7 8 9

COMUNE DI BERGAMO

INVENTARIO DEI BENI CULTURALI E AMBIENTALI

MONUMENTI **79**

DENOMINAZIONE **Chiesa (Vecchia di S. Tomaso) della Madonna di Lourdes** EPOCA **Sec. XVIII**
 LOCALITÀ **VIA S. Tomaso de' Calvi** N. CIV. **22**
 CATASTO **Boccaleone - Foglio 15 - (Mappale 1881/1880/5450/5770 Partita N.C.E.U. 818) (Mappale C Partita U.D.I.D.**
 PROPRIETÀ **Religiosa** USO ATTUALE **Culto** **35)**

NUMERO SCHEDA

0 6 1 0 1 0 1

STATO DI CONSERVAZIONE	A Buono B Mediocre C Cattivo	STRUTTURA PORTANTE	A <input checked="" type="checkbox"/> C	PARTI COMPLEMENTARI	A <input checked="" type="checkbox"/> C	COPERTURA	A <input checked="" type="checkbox"/> C	INTERNO	<input checked="" type="checkbox"/> B C	UMIDITÀ	A Inesistente B Tracce C Rilevante	<input checked="" type="checkbox"/> B C	GRADO
PROTEZIONE ESISTENTE			<input checked="" type="checkbox"/>		<input checked="" type="checkbox"/>		<input checked="" type="checkbox"/>						2
PROTEZIONE PROPOSTA													

DATI CRONOLOGICI

EPOCA DI COSTRUZIONE
Sec. XVIII

TRASFORMAZIONI
*** Recenti lavori di sistemazione interna ed esterna.**

PROPRIETARIO ATTUALE
Luoghi Pubblici e Sacri Chiesa Parrocchiale di S. Tomaso.

BIBLIOGRAFIA

DOCUMENTI ANNESSI
Neg. 3.10.5/3.15.3

Vedi nel retro della scheda elementi di identificazione grafica e fotografica

DATI TIPOLOGICI

Chiesa a pianta rettangolare .
↑ navata con volta a botte.
Sulla sinistra cappella rettangolare.
Pronao a serliana su colonne e fronte con terminazione a timpano.
Campanile Laterale.

CARATTERISTICHE PARTICOLARI

CONTESTO INTERNO ED ESTERNO

Si deve proteggere il contesto interno SI NO
 Si deve proteggere il contesto esterno SI NO

DATI TECNICI

STRUTTURE E MATERIALI
Muratura mista a intonaco.
Tetto con orditura in legno.
Manto in coppi.

PRESCRIZIONI

PROPOSTE DI RESTAURO


UTILIZZAZIONE PROPOSTA

OSSERVAZIONI

REDATTA DA **Gatti/ Zanella** IL **13.10.1972**
 CONTROLLATA DA **Istituto per lo Studio dell'Arte Lombarda** IL **8 MAR 1973**
 REVISIONATA DA **[Signature]** IL **2 APR 1973**

*** DATI AGGIORNATI AL 6-GEN. 1988**

AGGIORNATO DAGLI ARCHITETTI E. BERTUZZI - G. CONTI - E. MALARA MARZO

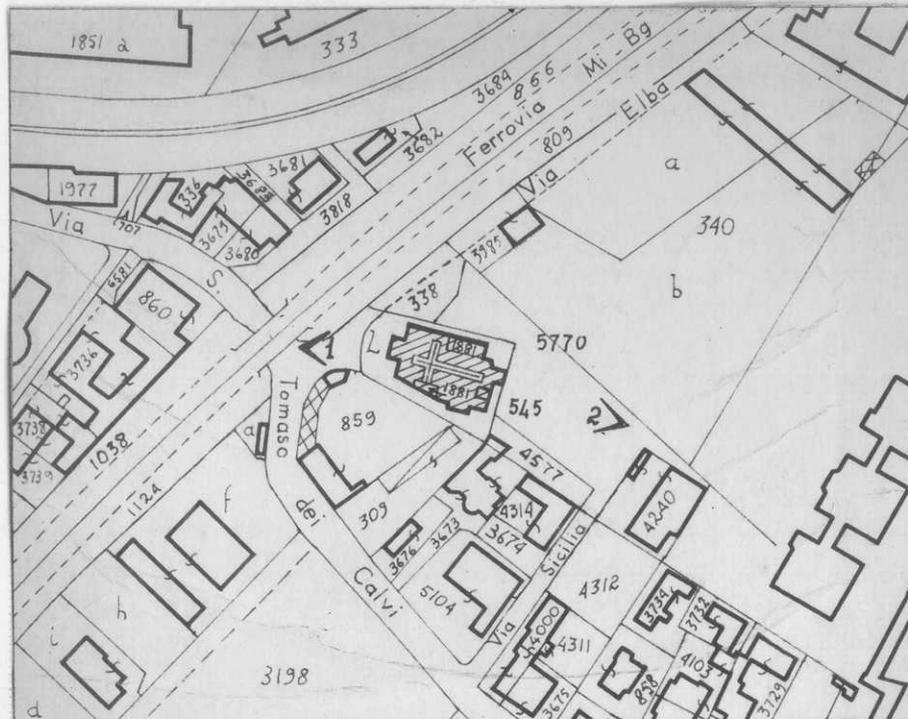

SCHEDA N° 06 I OI OI
SCALA 1:2000

▨ edificio oggetto della scheda

0 5 10 20 40 60

