

COMUNE DI BERGAMO

INVENTARIO DEI BENI CULTURALI E AMBIENTALI

MONUMENTI 8

DENOMINAZIONE Villa Luchsinger

EPOCA Sec. XX

NUMERO SCHEDA

LOCALITÀ VIA Garibaldi N. CIV. 21

0120201

CATASTO Bergamo foglio 7 (Mappale 1867; Partita 1677 N.C.E.U.)

PROPRIETÀ privata USO ATTUALE abitazione

STATO DI CONSERVAZIONE A Buono B Mediocre C Cattivo STRUTTURA PORTANTE A X B C PARTI COMPLEMENTARI X B C COPERTURA X B C INTERNO X B C UMIDITÀ A Inesistente B Tracce C Rilevante X B C GRADO

PROTEZIONE ESISTENTE
PROTEZIONE PROPOSTA

3

DATI CRONOLOGICI

DATI TIPOLOGICI

DATI TECNICI

EPOCA DI COSTRUZIONE

1921 - 1923 (Arch. Angelo Sesti)

Edificio a pianta quadrangolare a 2 - 3 piani. Avancorpo curvo con portico al piano rialzato e loggia di sottotetto. Terrazza antistante collegata con gradinate al giardino. Copertura a due falde nella zona centrale più alta, a padiglione ai lati. Ingresso secondario a monte di via CARATTERISTICHE PARTICOLARI Nullo, 27/c

STRUTTURE E MATERIALI

Muratura mista con mista. Tetto con orditura in legno e manto in coppi.

TRASFORMAZIONI

* Recente ristrutturazione interna.

PRESCRIZIONI

PROPOSTE DI RESTAURO

Vincolo facciata e conservazione giardino

PROPRIETARIO ATTUALE

Luchsinger.

UTILIZZAZIONE PROPOSTA

BIBLIOGRAFIA

L. Angelini, 1938

CONTESTO INTERNO ED ESTERNO

Ampio giardino circostante. Filari di cipressi che inquadrano la prospettiva della villa dalla via Garibaldi. Da salvaguardare il contesto interno: tipologia ed elementi decorativi.

OSSERVAZIONI

DOCUMENTI ANNESSI

Neg. 3.39.8/3.39.7.

Si deve proteggere il contesto interno SI NO

Si deve proteggere il contesto esterno SI NO

REDATTA DA

Gatti Zanella IL Dic/1972

CONTROLLATA DA

Istituto per la storia dell'Arte Lombarda IL 8 MAR. 1973


REVISIONATA DA

IL 29 MAG 1973

Vedi nel retro della scheda elementi di identificazione grafica e fotografica

* DATI AGGIORNATI AL GEN. 1988

AGGIORNATO DAGLI ARCHITETTI MARZO 1981 E. BERTUZZI - G. CONTI - E. MALARA

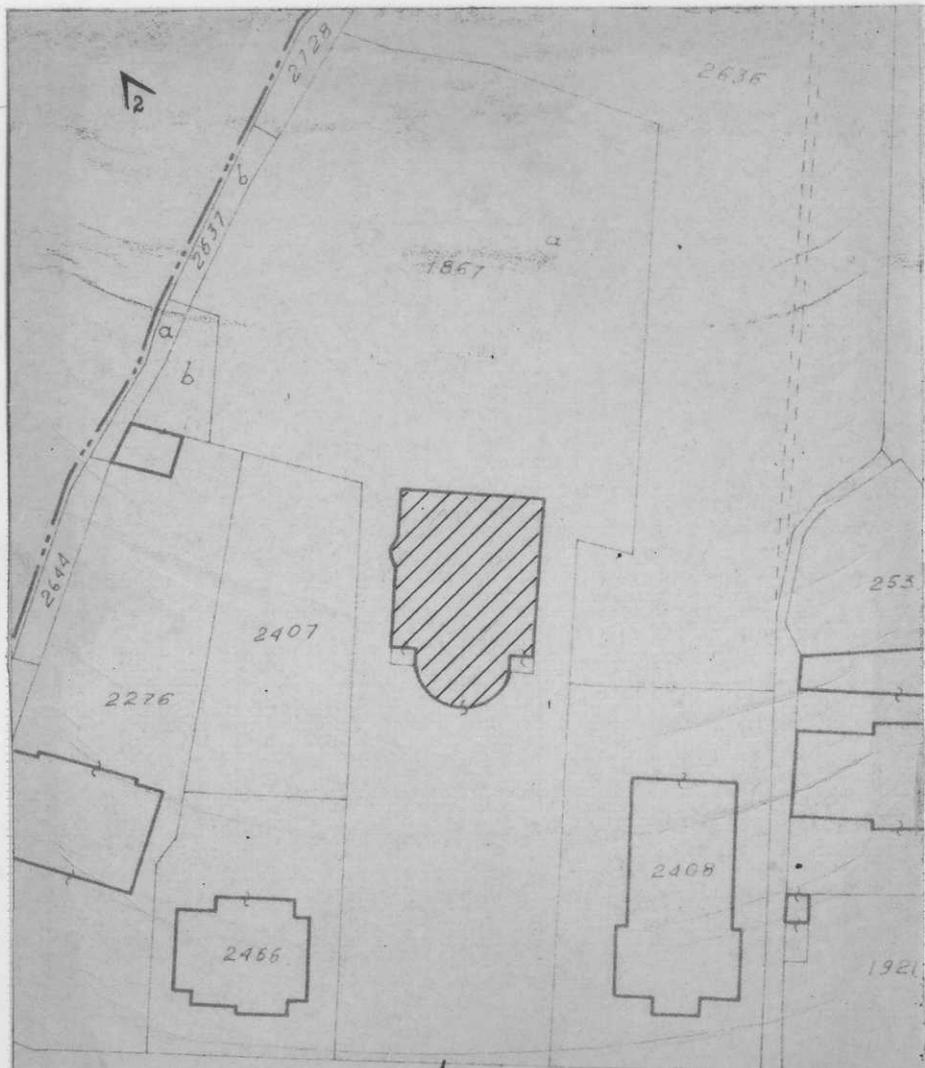

Via Garibaldi ↓

SCHEDA N OI 2 02 01

 edificio oggetto della scheda

Scala 1/ 1000

0 5 10 15 20 25 30

