

1 2 3 4 5 6 7 8 9 1 2 3 4 5 6 7 8 9 1 2 3 4 5 6 7 8 9

**COMUNE DI BERGAMO**

INVENTARIO DEI BENI CULTURALI E AMBIENTALI

MONUMENTI **88**

DENOMINAZIONE **Conventino**

EPOCA **Sec. XVIII**

NUMERO SCHEDA

LOCALITÀ **VIA Mauro Gavazzeni** N. CIV. **11**

**0740102**

CATASTO **Boccaleone foglio 12 Mappale 1012 sub 1-2 ; 2551 Partita 923**

PROPRIETÀ **Ente Ecclesiastico** USO ATTUALE **Istituzioni assistenziali e culturali**

STATO DI CONSERVAZIONE  Buono  
 Mediocre  
 Cattivo

STRUTTURA PORTANTE

PARTI COMPLEMENTARI

COPERTURA

INTERNO

UMIDITÀ

Inesistente  
 Tracce  
 Rilevante

GRADO

3

PROTEZIONE ESISTENTE **N.A.P.R.G. Art. 13**

PROTEZIONE PROPOSTA

DATI CRONOLOGICI

DATI TIPOLOGICI

DATI TECNICI

EPOCA DI COSTRUZIONE

**Sec. XVIII**

**Attorno a un ampio cortile a parco di forma pentagona si articolano corpi di fabbrica a due piani più sottotetto, per quattro lati; portico continuo in parte ad archi su pilastri, in parte ad archi ribassati su colonne. Coperture a padiglione.**

STRUTTURE E MATERIALI

**Muratura mista con intonaco; strutture recenti di restauro in cemento armato. Solai misti in laterizio e cemento armato. Tetto di restauro con manto in coppi \* Nella parte A parti complementari e copertura in mediocri condizioni.**

TRASFORMAZIONI

**Recente restauro (1971)**

CARATTERISTICHE PARTICOLARI

**Fronte di gusto neoclassico verso Via Gavazzeni**

PRESCRIZIONI

PROPOSTE DI RESTAURO

PROPRIETARIO ATTUALE

**Conventino orfanotrofio femminile**

UTILIZZAZIONE PROPOSTA

OSSERVAZIONI

BIBLIOGRAFIA

**Fornoni, 1905, pag. 372  
Zanella, 1971, pag. 211**

DOCUMENTI ANNESSI

**Neg. 3.19.10/ 3.19.11/3.19.12**

REDATTA DA **Gatti/Zanella** IL **30.11.72**

CONTROLLATA DA **Istituto per la storia dell'Arte Lombarda** IL **8 MAR 1973**

REVISIONATA DA **[firma]** IL **2 APR 1973**

Vedi nel retro della scheda elementi di identificazione grafica e fotografica


Si deve proteggere il contesto interno   NO

Si deve proteggere il contesto esterno   NO

**\* DATI AGGIORNATI AL**

**GEN. 1988**

**AGGIORNATO DAGLI ARCHITETTI MARZO 1981**  
E. BERTUZZI - G. CONTI - E. MALARA

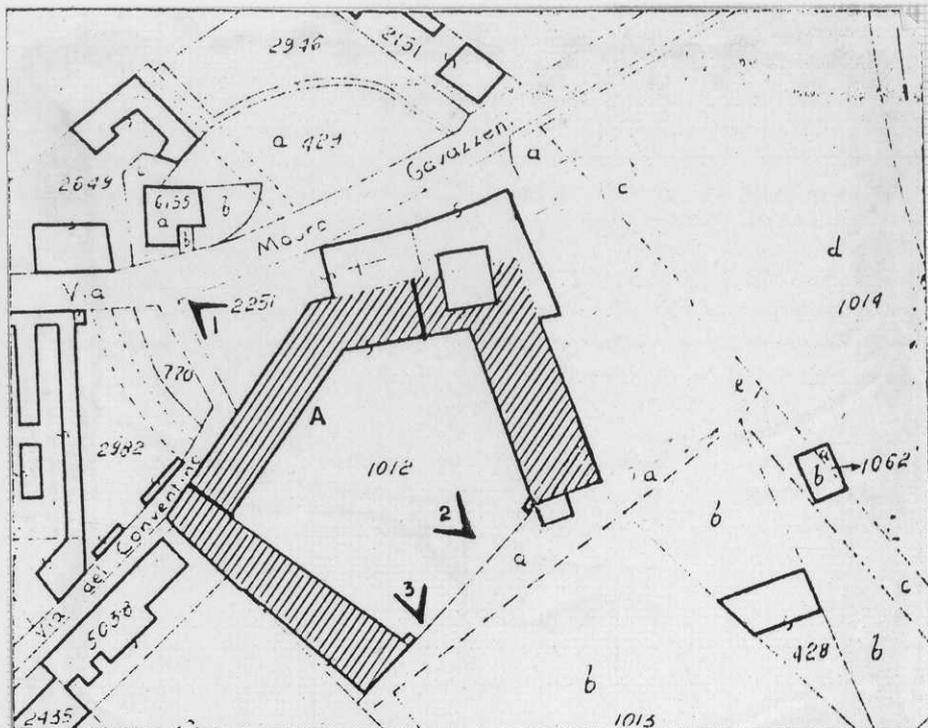

SCHEDA N. 07.4.01.02

SCALA 1:2000



 edificio oggetto della scheda

