




1									2									3											
COMUNE DI BERGAMO																		INVENTARIO DEI BENI CULTURALI E AMBIENTALI									MONUMENTI		
DENOMINAZIONE Edificio residenziale/Cinema Quill												EPOCA sec.XVII?-XX						1 - VALORE ARCHITETTONICO						NUMERO SCHEDA					
LOCALITÀ S.Alessandro VIA S.Orsola												N. CIV. 11-13A						a) pessimo b) cattivo c) mediocre d) buono e) ottimo						0 1 1 0 2 1 7					
CATASTO Bergamo f.11;mp.466-467-468(in parte)												USO ATTUALEcinematografo,abitazione						2 - NECESSITA DI RESTAURO						GRADO					
PROPRIETÀ privata																		a) impossibile b) restauro integrale c) restauro interno o esterno d) restauri parziali e) ottime condizioni						a b c d e					
STRUTTURE VERTICALI			STRUTTURE ORIZZONTALI			COPERTURE			UMIDITÀ			piano terreno						1/2											
PROTEZIONE ESISTENTE P.R.G.n.a. art.11												piano terreno						resto dell'edificio						1/2					
PROTEZIONE PROPOSTA Passaggio interno in corrispondenza del n.civ.11												spazi liberi (androne)						spazi liberi						1/2					
												DESTINAZIONE DI PIANO																	
DATI CRONOLOGICI									DATI TIPOLOGICI									STRUTTURE E MATERIALI											
Elemento del portico almeno del secolo XVII									Edificio in cortina a pianta rettangolare									Murature miste,intonacate											
Intornò al 1930 trasformazione integrale della facciata									Altezza di 4 piani(sul retro parti a tre piani, a due,ad uno)									Solai(abitazioni) in legno											
Eliminati cortili per sala cinematografica									Copertura a falde (piana a terrazza nelle parti a due e a un piano)									Fronte su via S.orsola rivestita in cemento (due piani)e intonacata con contorni aperture in marmo											
Trasformazione cinematografo in corso Già cinema Odeon																													
									CARATTERISTICHE PARTICOLARI E CONTESTO									PROPOSTE DI RESTAURO											
PROPRIETARIO ATTUALE									Passaggio da via S.Orsola a spazi retrostanti con volta a botte e a crociera,tangente il cortile al mp.468(v.scheda 01.1.02.16):arcate tamponate sul lato ovest con colonne e capitelli identici a quelli del cortile suddetto.Il passaggio è usato a collegamento tra via S. Orsola e									Rifacimento disegno facciata sulla via											
BIBLIOGRAFIA									via Borfuro(spazi liberi adibiti a parcheggio)									OSSERVAZIONI											
DOCUMENTI ANNESSI																		Mappali raggruppati perchè fronte unico sulla via											
NEG.164.36a/168.24/168,25																		Facciata in contrasto col carattere della via(soprattutto su questo lato)											
																		REDATTA DA F.Mazza-giugno 1973											
																		REVISIONATA DA V.Zanella-luglio 1973											
																		VISTA DA											
1									1									1											
2									2									2											
3									3									3											
4									4									4											
5									5									5											
6									6									6											
7									7									7											
8									8									8											
9									9									9											

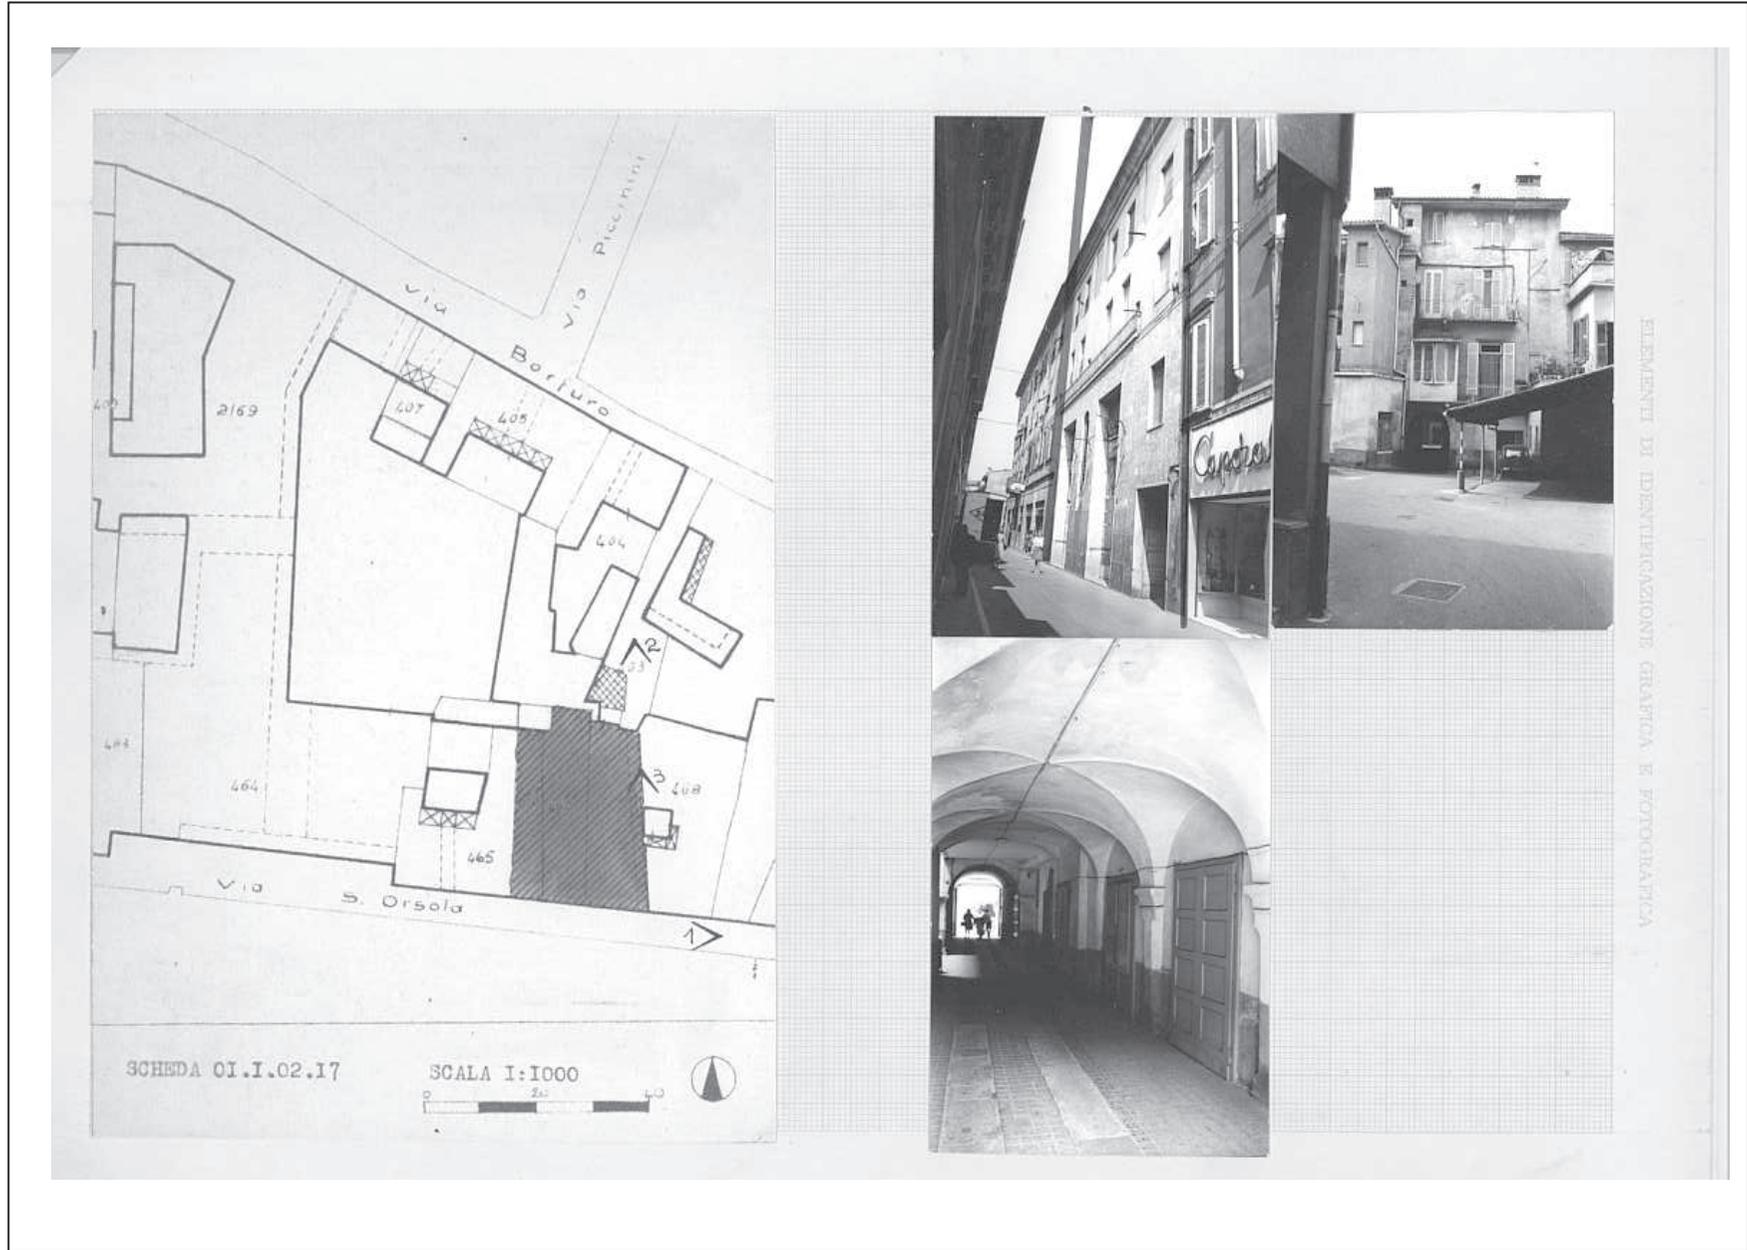

ELEMENTI DI IDENTIFICAZIONE GRAFICA E FOTOGRAFICA