COMUNE DI BERGAMO — INVENTARIO DEI BENI CULTURALI E AMBIENTALI — MONUMENTI

DENOMINAZIONE: Edificio già residenziale — EPOCA: sec.XVIII-XX

LOCALITÀ: S.Alessandro — VIA: XX Settembre — N. CIV.: 22-30/S.Orsola 2-2D

CATASTO: Bergamo f.11;mp.2559

PROPRIETÀ: privata — USO ATTUALE: negozi,magazzini

STRUTTURE VERTICALI | STRUTTURE ORIZZONTALI | COPERTURE | UMIDITÀ

PROTEZIONE ESISTENTE: P.R.G. n.a. art.11

PROTEZIONE PROPOSTA: fronte su via S.Orsola

1 - VALORE ARCHITETTONICO
a) pessimo b) cattivo c) mediocre d) buono e) ottimo

2 - NECESSITÀ DI RESTAURO
a) impossibile b) restauro integrale c) restauro interno o esterno d) restauri parziali e) ottime condizioni

NUMERO SCHEDA: 0 1 1 0 4 2 5

GRADO: a b c d e — 3

piano terreno 1 2
resto dell'edificio 1 2
spazi liberi 1 2

DESTINAZIONE DI PIANO

DATI CRONOLOGICI

Edificio settecentesco
Interventi posteriori nel cortile
Completa ristrutturazione negli anni '30 del corpo di fabbrica su via XX Settembre
Lavori in corso nel cortile
Modificato piano terra su via S.Orsola per negozio

DATI TIPOLOGICI

Edificio a pianta irregolare con fronti su due cortine
Altezza di cinque piani su entrambe le vie
Copertura a falde

STRUTTURE E MATERIALI

Murature miste,con presenza di strutture in c.a.
Solai in legno e misti
Tetto con manto in coppi
Portale e aperture su via S.Orsola in arenaria

CARATTERISTICHE PARTICOLARI E CONTESTO

Soluzione architettonica povera della fronte su via XX Settembre in cattive condizioni
Fronte su via S.Orsola in grave decadenza,ma con portale interessante
Cortile interno(accessibile per un androne a curva)con un lato porticato su colonne(tamponato)e ballatoi

PROPRIETARIO ATTUALE

PROPOSTE DI RESTAURO: Rivedere vetrine e serranda avvolgibile

BIBLIOGRAFIA

OSSERVAZIONI

DOCUMENTI ANNESSI: NEG.158.4a/176.16a/175.14/175.15

negozi, attività artigianali, vetrine, insegne, ecc.

Vetrine disordinate su via XX Settembre,vetrina fuori luogo su via S.Orsola

REDATTA DA: F.Mazza-giugno 1973

REVISIONATA DA: V.Zanella-luglio 1973

VISTA DA:

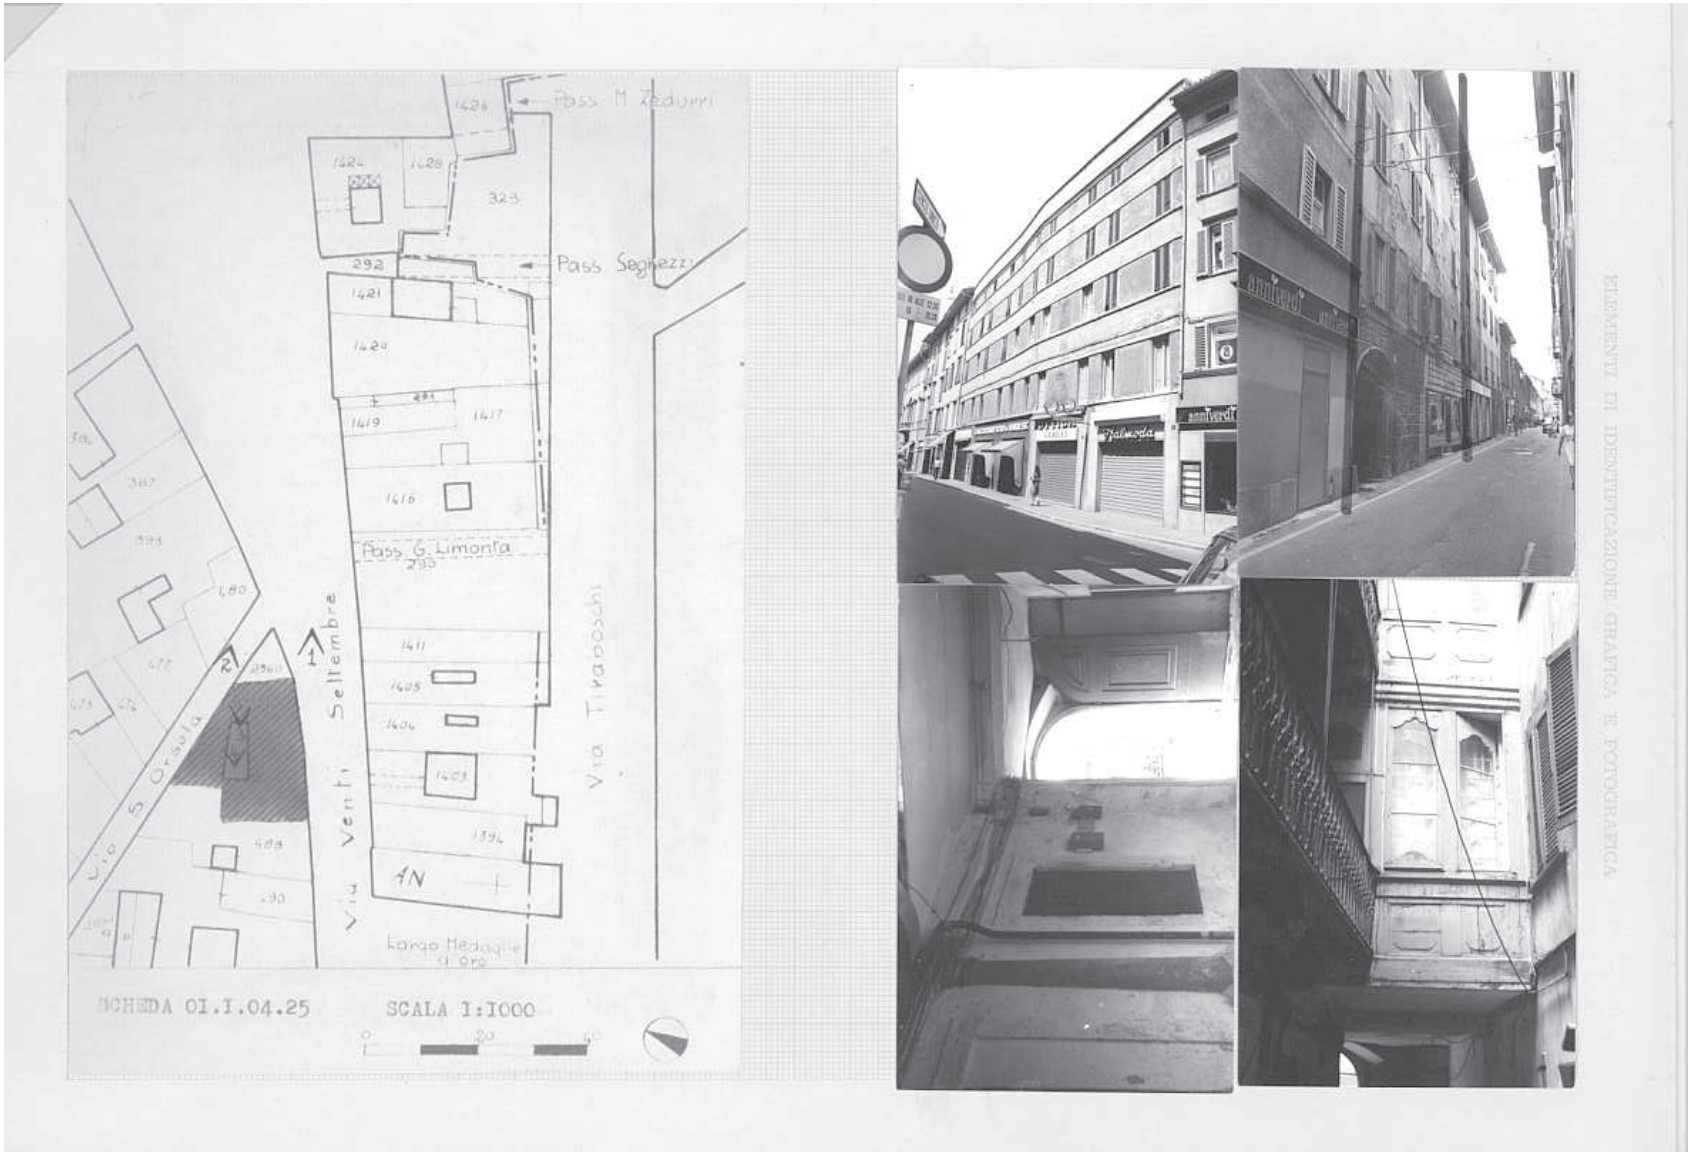
Pass M Zadurri
Pass Segnezzi
Pass G Limonta
Via Venti Settembre
Via T Tasso
Largo Medaglie d'Oro
SCHEDA 01.I.04.25
SCALA 1:1000
ELEMENTI DI IDENTIFICAZIONE GRAFICA E FOTOGRAFICA