COMUNE DI BERGAMO — INVENTARIO DEI BENI CULTURALI E AMBIENTALI — MONUMENTI

DENOMINAZIONE Edificio residenziale — EPOCA sec.XIX-XX

LOCALITÀ S.Alessandro — VIA XX Settembre,14-17;pzaMatteotti(pass.Zedurri) n.12-13

CATASTO Bergamo f.11; mp.1424

PROPRIETÀ privata — USO ATTUALE negozi, studi, abitazione

STRUTTURE VERTICALI | STRUTTURE ORIZZONTALI | COPERTURE | UMIDITÀ

PROTEZIONE ESISTENTE P.R.G. n.a. art. 11

PROTEZIONE PROPOSTA

1 - VALORE ARCHITETTONICO
a) pessimo b) cattivo c) mediocre d) buono e) ottimo

2 - NECESSITÀ DI RESTAURO
a) impossibile b) restauro integrale c) restauro interno o esterno d) restauri parziali e) ottime condizioni

NUMERO SCHEDA 0 1 1 0 4 7 4

GRADO 3

	a	b	c	d	e
piano terreno					
resto dell'edificio					
spazi liberi					

DESTINAZIONE DI PIANO

DATI CRONOLOGICI

Edificio del XIX secolo
Parziale ristrutturazione e sopraelevazione in epoca Novecento
Chiusura a veranda del ballatoio al 1° piano
In corso lavori di ristrutturazione a piano terra

DATI TIPOLOGICI

Edficio d'angolo tra strade
Pianta a C con le due ali unite da un corpo di fabbrica a un piano coperto a terrazza(B)
Altezza del corpo A e di 4-5 piani
Copertura a falde(in parte piana: terrazzi)

STRUTTURE E MATERIALI

Murature miste,prevalentemente in mattoni,intonacate
Tetto con manto in coppi
Contorni delle aperture in arenaria

CARATTERISTICHE PARTICOLARI E CONTESTO

Cortile interno di un certo interesse specie nella parte bassa:un lato è porticato con motivo a serliana su colonne;ballatoi continui su tre lati per 4 piani
Partte di fronte all'ingresso con nicchia centrale e balaustra sopra il corpo a terrazza.Fronte su via ~~negozi, attività artigianali, vetrine, insegne, ecc.~~ XX Settembre simmetrica

PROPRIETARIO ATTUALE

BIBLIOGRAFIA

DOCUMENTI ANNESSI

NEG. 102.21 / 102.19 / 102.20

PROPOSTE DI RESTAURO

Ripristino fronti.
Valorizzazione cortile.

OSSERVAZIONI

Spazio interno compromesso dai nuovi volumi verso via Tiraboschi.
Elemento terminale di una quinta su via XX Settembre.

REDATTA DA F.Mazza-giugno 1973

REVISIONATA DA V.Zanella-luglio 1973

VISTA DA

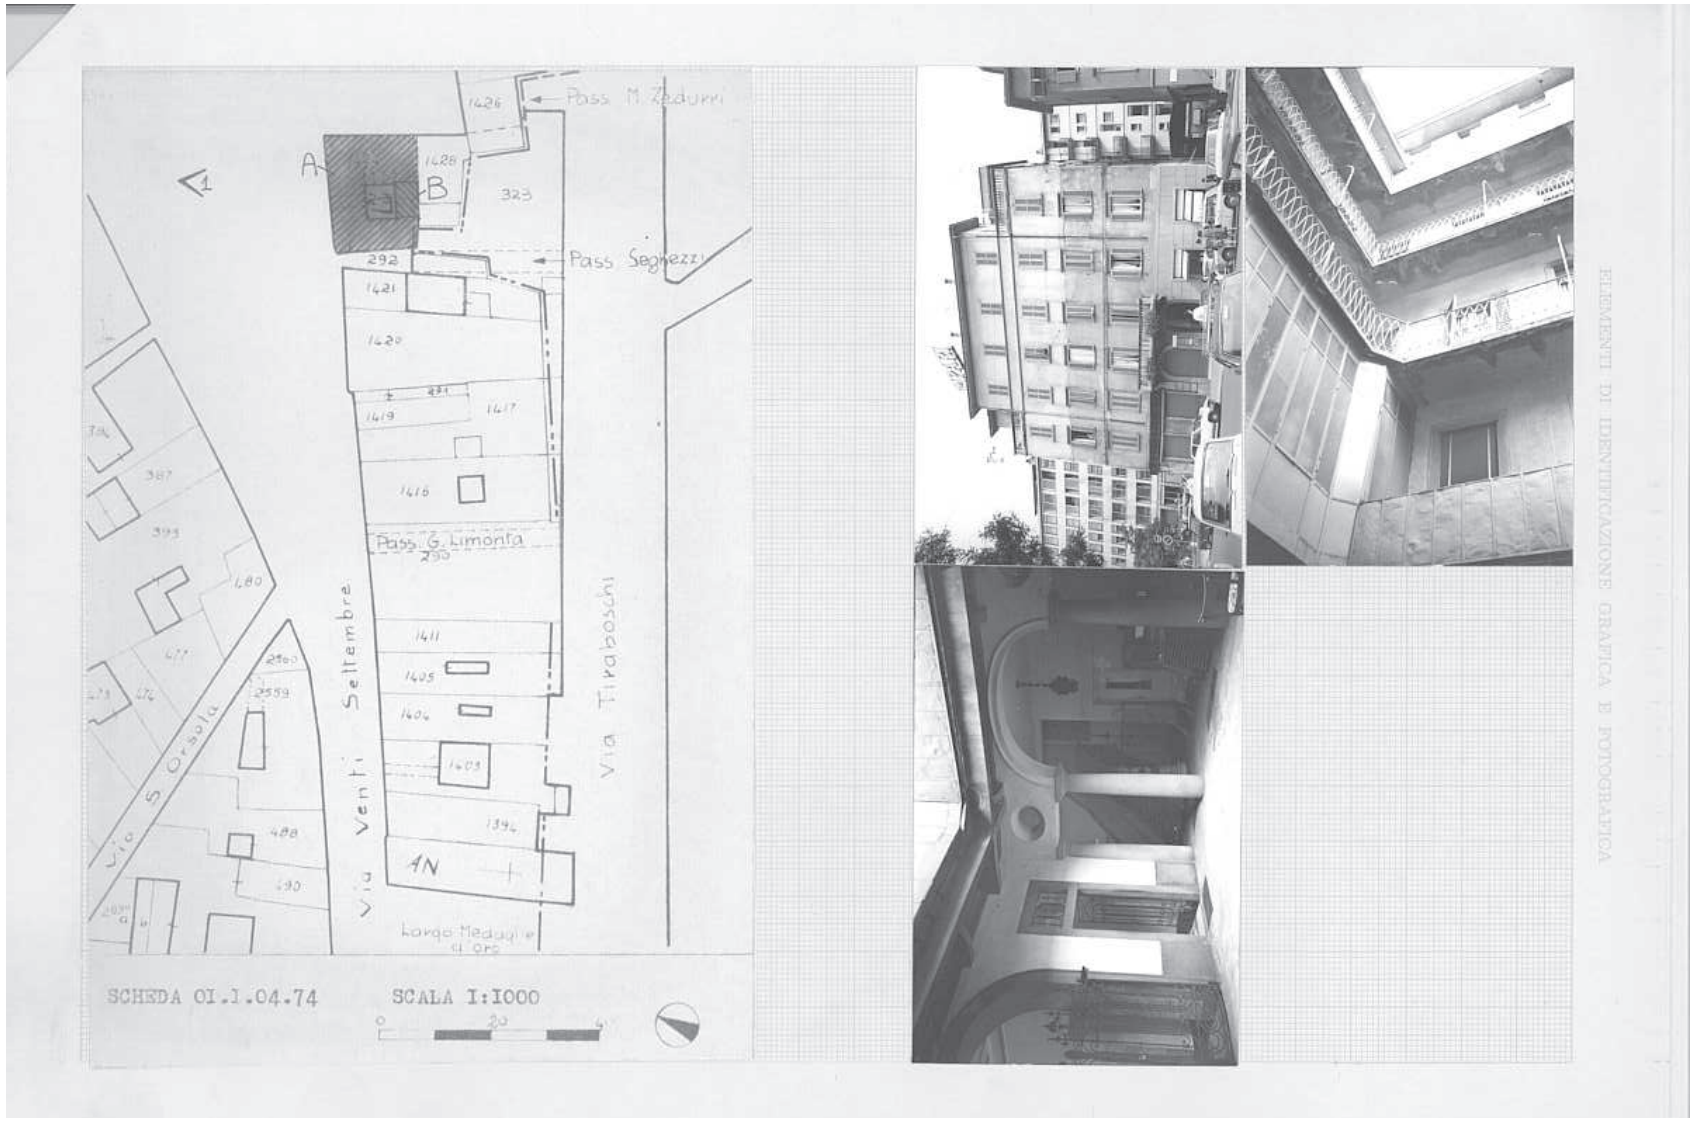
Pass M. Zadurri
Pass Segrezzi
Pass G. Limonta
Via Venti Settembre
Via Tiraboschi
Via S. Orsola
Largo Medaglie d'Oro
SCHEDA OI.1.04.74
SCALA 1:1000
ELEMENTI DI IDENTIFICAZIONE GRAFICA E FOTOGRAFICA