COMUNE DI BERGAMO — INVENTARIO DEI BENI CULTURALI E AMBIENTALI — MONUMENTI

DENOMINAZIONE Padiglione industriale ex Arti Grafiche — EPOCA sec.XX

LOCALITÀ Moroni — VIA S.Lazzaro — N. CIV. 1

CATASTO Bergamo f.10;mp.742

PROPRIETÀ privata — USO ATTUALE nessuno

STRUTTURE VERTICALI | STRUTTURE ORIZZONTALI | COPERTURE | UMIDITÀ

PROTEZIONE ESISTENTE P.R.G. n.a. art.11

PROTEZIONE PROPOSTA

1 - VALORE ARCHITETTONICO
a) pessimo b) cattivo c) mediocre d) buono e) ottimo

2 - NECESSITÀ DI RESTAURO
a) impossibile b) restauro integrale c) restauro interno o esterno d) restauri parziali e) ottime condizioni

piano terreno 1 2
resto dell'edificio 1 2
spazi liberi 1 2

NUMERO SCHEDA 0 1 1 0 5 5 8

GRADO a b c d e — 5

DESTINAZIONE DI PIANO

DATI CRONOLOGICI

Costruito all'inizio del sec.XX il piano terra
Sopraelevato di un piano dopo il 1945

DATI TIPOLOGICI

Edificio interno a pianta rettangolare.Altezza di due piani.Copertura a mezzo padiglione.Al 2° piano serie continua di finestre rettangolari intervallate da pilastri.Al 3° piano grandi finestre rettangolari allungate.Lato nord leggermente allungato ricurvo(locali di servizio)con piccole aperture rettangolari.Vano scale a pianta rettangolare e copertura piana.Un passaggio pensile di collegamento al 1° piano verso est.Al piano terra interno,fila centrale di colonnine portanti.Al 1° piano locale unico con copertura in struttura reticolare.Zoccolo in piastrelle
CARATTERISTICHE E CONTESTO:enorme locale unico al 1° piano dall'interessante copertura

STRUTTURE E MATERIALI

Muratura in mattoni e pilastri in pietra.Copertura in tubolare di ferro
Mento in eternit.Fronti intonacate
Soffitto in cannicciata.Pavimenti in cemento,mattonelle e legno.Al piano terra parapetto delle finestre in arenaria
Pilastri rivestiti esternamente in mattoni
Bassa zoccolatura in ceppo
Serramenti in ferro
Scale in graniglia,ringhiera in ferro

PROPRIETARIO ATTUALE

PROPOSTE DI RESTAURO

Salvare,se possibile,il grande locale al 1° piano

OSSERVAZIONI

BIBLIOGRAFIA

DOCUMENTI ANNESSI

NEG.83.17/83.27/99.5/83.11
Scheda bis ▶

REDATTA DA G.M.Labaa-aprile 1973

REVISIONATA DA V.Zanella-maggio 1973

VISTA DA

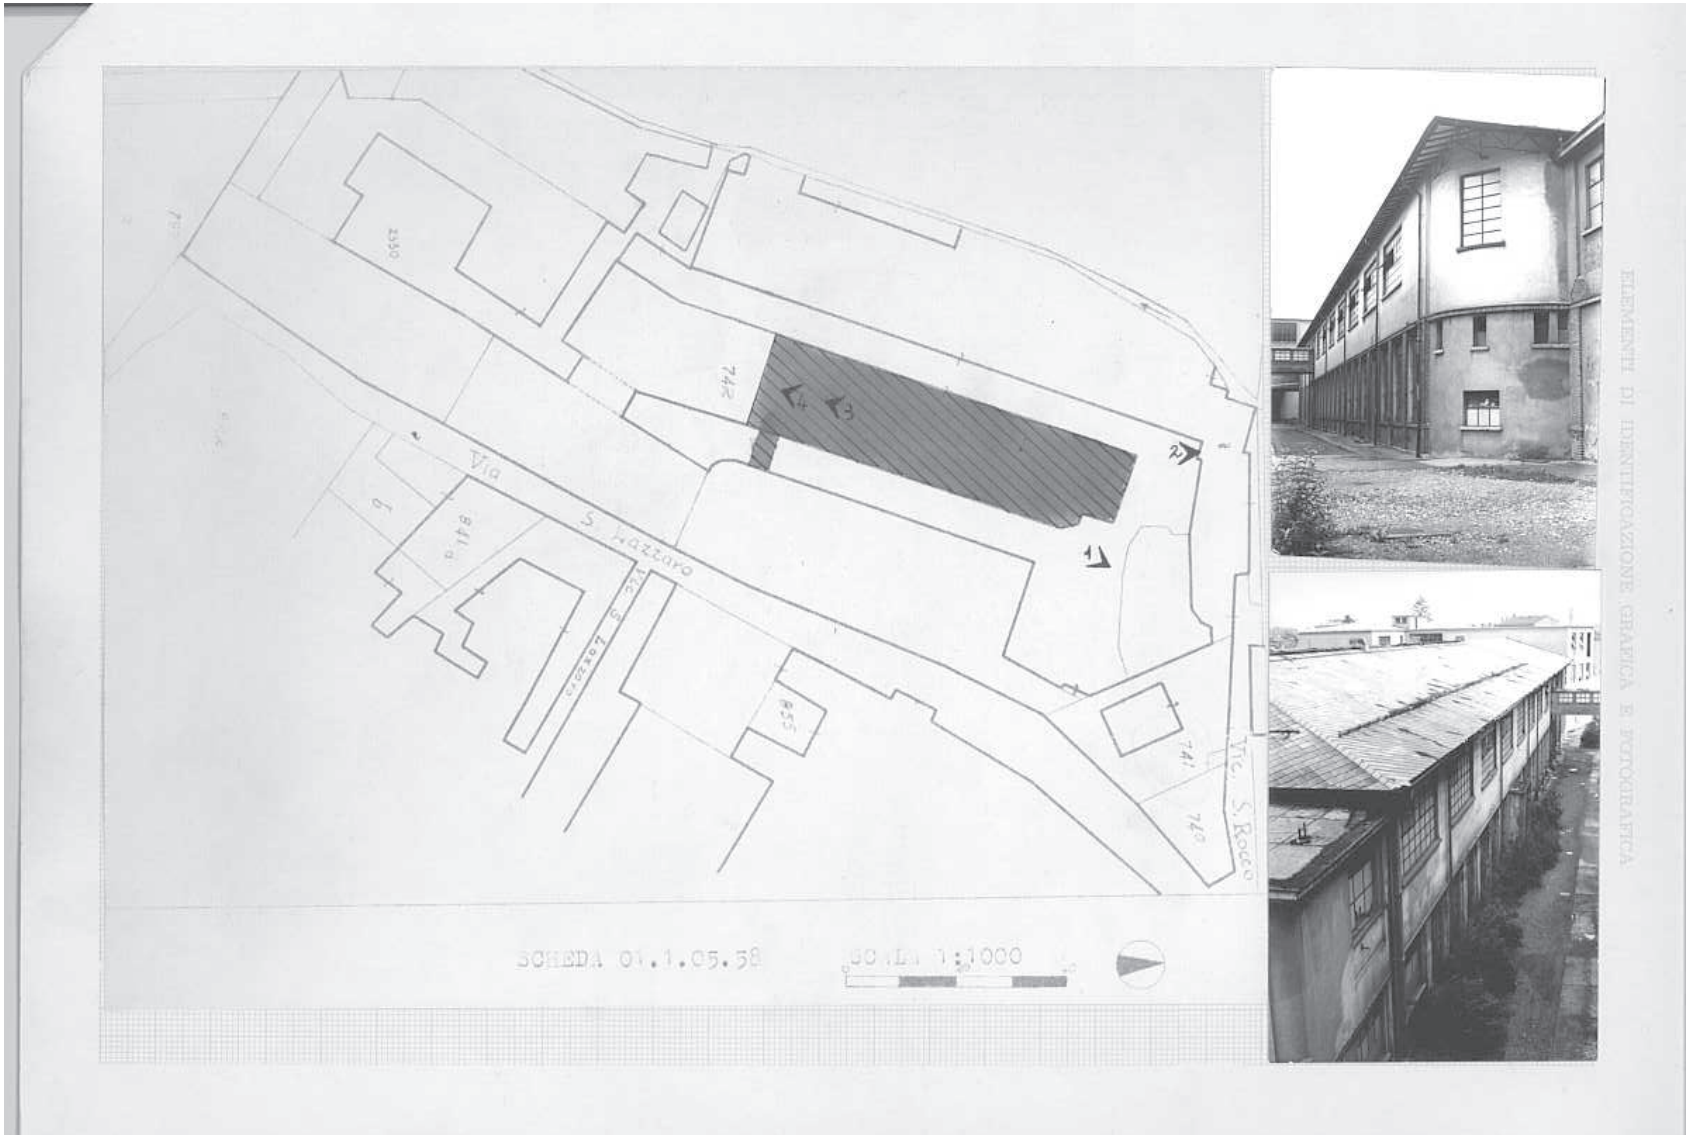
Via S. Lazzaro
Via S. Rocco
SCHEDA 01.1.05.58
SCALA 1:1000

COMUNE DI BERGAMO — INVENTARIO DEI BENI CULTURALI E AMBIENTALI — MONUMENTI

DENOMINAZIONE Padiglione industriale ex Arti Grafiche

LOCALITÀ Moroni VIA S.Lazzaro N. CIV. 1

NUMERO SCHEDA 01 1 0 5 5 8

REDATTA DA G.M.Labaa-aprile 1973 REVISIONATA DA V.Zanella-maggio 1973 VISTA DA

altri elementi di identificazione grafica e fotografica