COMUNE DI BERGAMO — INVENTARIO DEI BENI CULTURALI E AMBIENTALI — MONUMENTI

DENOMINAZIONE: Edificio residenziale — EPOCA: sec.XVII-XX

LOCALITÀ: Moroni — VIA: Moroni — N. CIV.: 120-126

CATASTO: Bergamo f.11;mp.833-835-837

PROPRIETÀ: privata — USO ATTUALE: negozi,abitazioni

STRUTTURE VERTICALI | STRUTTURE ORIZZONTALI | COPERTURE | UMIDITÀ

PROTEZIONE ESISTENTE: P.R.G. n.a. art.11

PROTEZIONE PROPOSTA:

1 - VALORE ARCHITETTONICO
a) pessimo b) cattivo c) mediocre d) buono e) ottimo

2 - NECESSITÀ DI RESTAURO
a) impossibile b) restauro integrale c) restauro interno o esterno d) restauri parziali e) ottime condizioni

NUMERO SCHEDA: 0 1 1 0 6 1 9

GRADO: 3

	a	b	c	d	e
piano terreno	1	2			
resto dell'edificio	1	2			
spazi liberi	1	2			

DESTINAZIONE DI PIANO

DATI CRONOLOGICI

Probabilmente del XVII secolo. Ristrutturazioni del XIX e XX secolo. Chiusura parziale del portico e totale del loggiato sopra l'androne chiuso a veranda(inizio secolo). Gabinetti esterni nelle logge a nord. Create aperture rettangolari per negozi su strada.

PROPRIETARIO ATTUALE

DATI TIPOLOGICI

Edificio in cortina a pianta irregolare. Vano scale esterno. Altezza di quattro piani. Tetto a due falde. Fronte strada: ampia facciata spartita in senso verticale in 3 parti; al piano terra nella parte centrale, 2 aperture ad arco ribassato(una ingresso, l'altra ora negozio), ai lati grandi aperture recenti rettangolari. Ai piani superiori finestre distanziate poste ai margini di ogni spartizione. Fronte interna: al piano terra due aperture ad arco ribassato(fra due colonne ingresso dell'androne) e apertura rettangolare di accesso al vano scale. Ai piani superiori nella parte centrale tre ordini di loggiati; a nord dei loggiati corpo delle scale.

CARATTERISTICHE E CONTESTO: al primo piano sopra l'androne loggia tra beata(con bella colonnina centrale in arenaria) Largo androne con soffitto piano(in parte a volta). Aperture e rivestimenti negozi in contrasto con l'ambiente.

STRUTTURE E MATERIALI

Muratura mista, intonacata. Solai in legno. Tetto con orditura in legno e manto in coppi. Fronte strada: rivestimento al piano terra in lastre di travertino. Androne asfaltato. Cortile acciottolato. Gradini in pietra. Pianerottolo in cemento. Portale, contorni delle aperture, colonne in arenaria.

PROPOSTE DI RESTAURO: risanamento integrale. Sostituire rivestimento al piano terra sul fronte strada. Rifare intonaci.(tinta unica la facciata con zoccolo a piano terra). Sistemare il cortile(riacciottolare parti in cemento e asfalto). Ridimensionare aperture negozi.

DOCUMENTI ANNESSI

NEG.120.1/123.26a/123.33/123.32/ 125.19/ Scheda bis

REDATTA DA: G.M.Labaa-maggio 1973

REVISIONATA DA: V.Zanella-giugno 1973

VISTA DA:

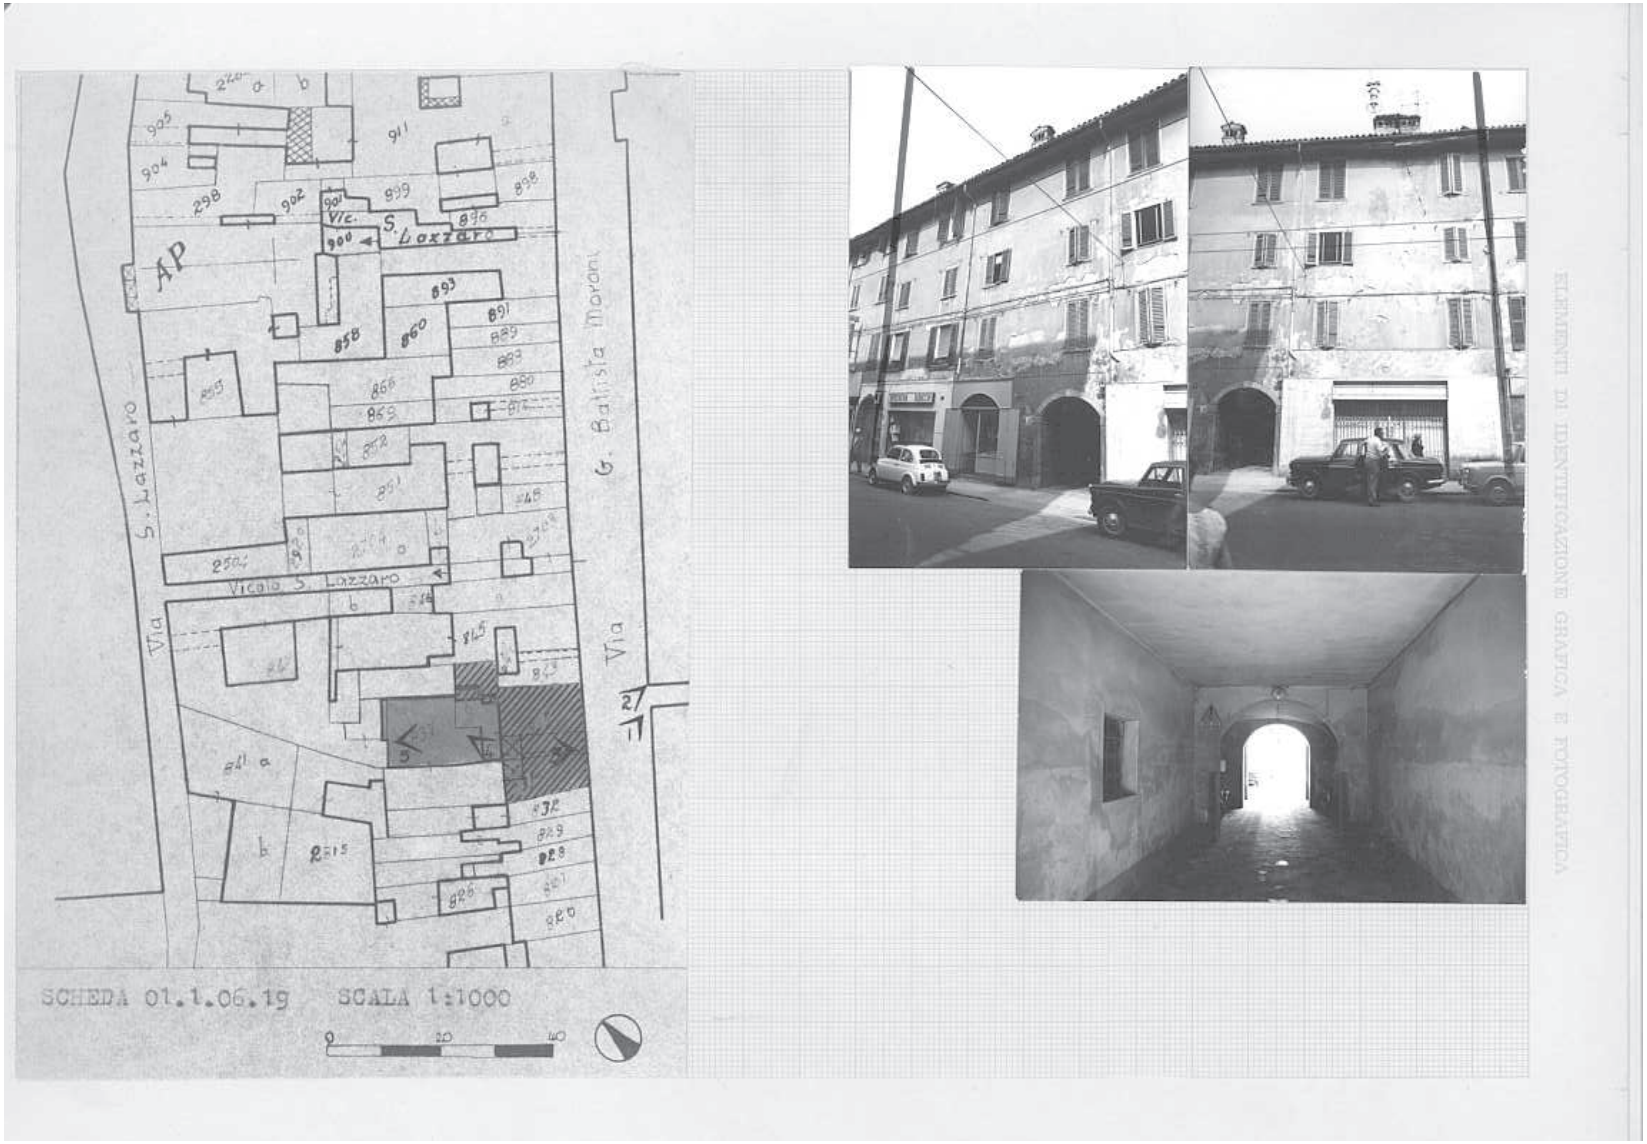
Via S. Lazzaro
Via G. Battista Moroni
Vicolo S. Lazzaro
Vic. S. Lazzaro
AP
SCHEDA 01.1.06.19
SCALA 1:1000
0
20
40
ELEMENTI DI IDENTIFICAZIONE GRAFICA E FOTOGRAFICA

COMUNE DI BERGAMO INVENTARIO DEI BENI CULTURALI E AMBIENTALI — MONUMENTI

DENOMINAZIONE Edificio residenziale

LOCALITÀ Moroni VIA Moroni N. CIV. 120-126

NUMERO SCHEDA 0 1 1 0 6 1 9

REDATTA DA G.M.Labaa-maggio 1973 REVISIONATA DA V.Zanella-giugno 1973 VISTA DA

altri elementi di identificazione grafica e fotografica