COMUNE DI BERGAMO — INVENTARIO DEI BENI CULTURALI E AMBIENTALI — MONUMENTI

DENOMINAZIONE: Edificio residenziale — EPOCA: sec.XVII

LOCALITÀ: Moroni — VIA: Moroni(vic.S.Lazzaro) — N. CIV.: 58-60

CATASTO: Bergamo f.10;mp.858-900 AP

PROPRIETÀ: privata e religiosa — USO ATTUALE: magazzino,abitazione

STRUTTURE VERTICALI | STRUTTURE ORIZZONTALI | COPERTURE | UMIDITÀ

PROTEZIONE ESISTENTE: P.R.G. n.a. art.11

PROTEZIONE PROPOSTA:

1 - VALORE ARCHITETTONICO
a) pessimo b) cattivo c) mediocre d) buono e) ottimo

2 - NECESSITÀ DI RESTAURO
a) impossibile b) restauro integrale c) restauro interno o esterno d) restauri parziali e) ottime condizioni

NUMERO SCHEDA: 0 1 1 0 6 3 4

GRADO: 3

	a	b	c	d	e
piano terreno					
resto dell'edificio					
spazi liberi					

DESTINAZIONE DI PIANO:

DATI CRONOLOGICI

Edificio del XVII secolo. Posteriore l'edificio al mp.858(seconda metà del XX secolo).

Sul lato est del cortile costruito successivamente due corpi di fabbrica.:B e C.

due piani con terrazzo al primo piano

PROPRIETARIO ATTUALE

ta Maria mater Domini MCDLXXXIV".L'apertura ad arco ribassato sorretta Aperture a piano terra sul lato ovest naria e grata in ferro battuto.Cortile

DOCUMENTI ANNESSI

NEG.95.31/95.21/95.25/95.19/120.13/95.14

Scheda bis

DATI TIPOLOGICI

Edificio interno,addossato,con pianta originariamente ad L,ora rettangolare con cortile interno.Copertura a due falde.Lato nord:altezza di tre piani;lato ovest:due piani più sottotetto(con ballatoio al 1° piano e scala in legno verso nord) Lato sud:tre piani lato est,unoe tetto a una falda.

CARATTERISTICHE PARTICOLARI E CONTESTO

Lato est sul vicolo:sopra un'ex apertura,formella in marmo scolpita (Annunciazione)con la scritta"Sandrone dà nel cortile mediante una da semicolonne parzialmente murate. del cortile con contorni in arenile interno deformato dalle aggiunte (lato est).

negozi, attività artigianali, vetrine, insegne, ecc.

STRUTTURE E MATERIALI

Muratura mista,intonacata.Tetto con orditura in legno e manto in coppi.e eternit.Alcuni contorni,portale e colonne in arenaria.Zoccolo nel cortile esterno in cemento rustico.Cortile con marciapiede in mattonelle di cemento,il resto acciottolato.Gradini in arenaria.Pianerottoli in mattonelle di cemento.

PROPOSTE DI RESTAURO: :liberare le due colonne d accesso al cortile.Demolire corpo di fabbrica uso magazzino.Ripavimentare cortile.Pedonalizzare vicolo.

OSSERVAZIONI: La numerazione è quella di via Moroni

REDATTA DA: G.M.Labaa-maggio 1973

REVISIONATA DA: V.Zanella-giugno 1973

VISTA DA:

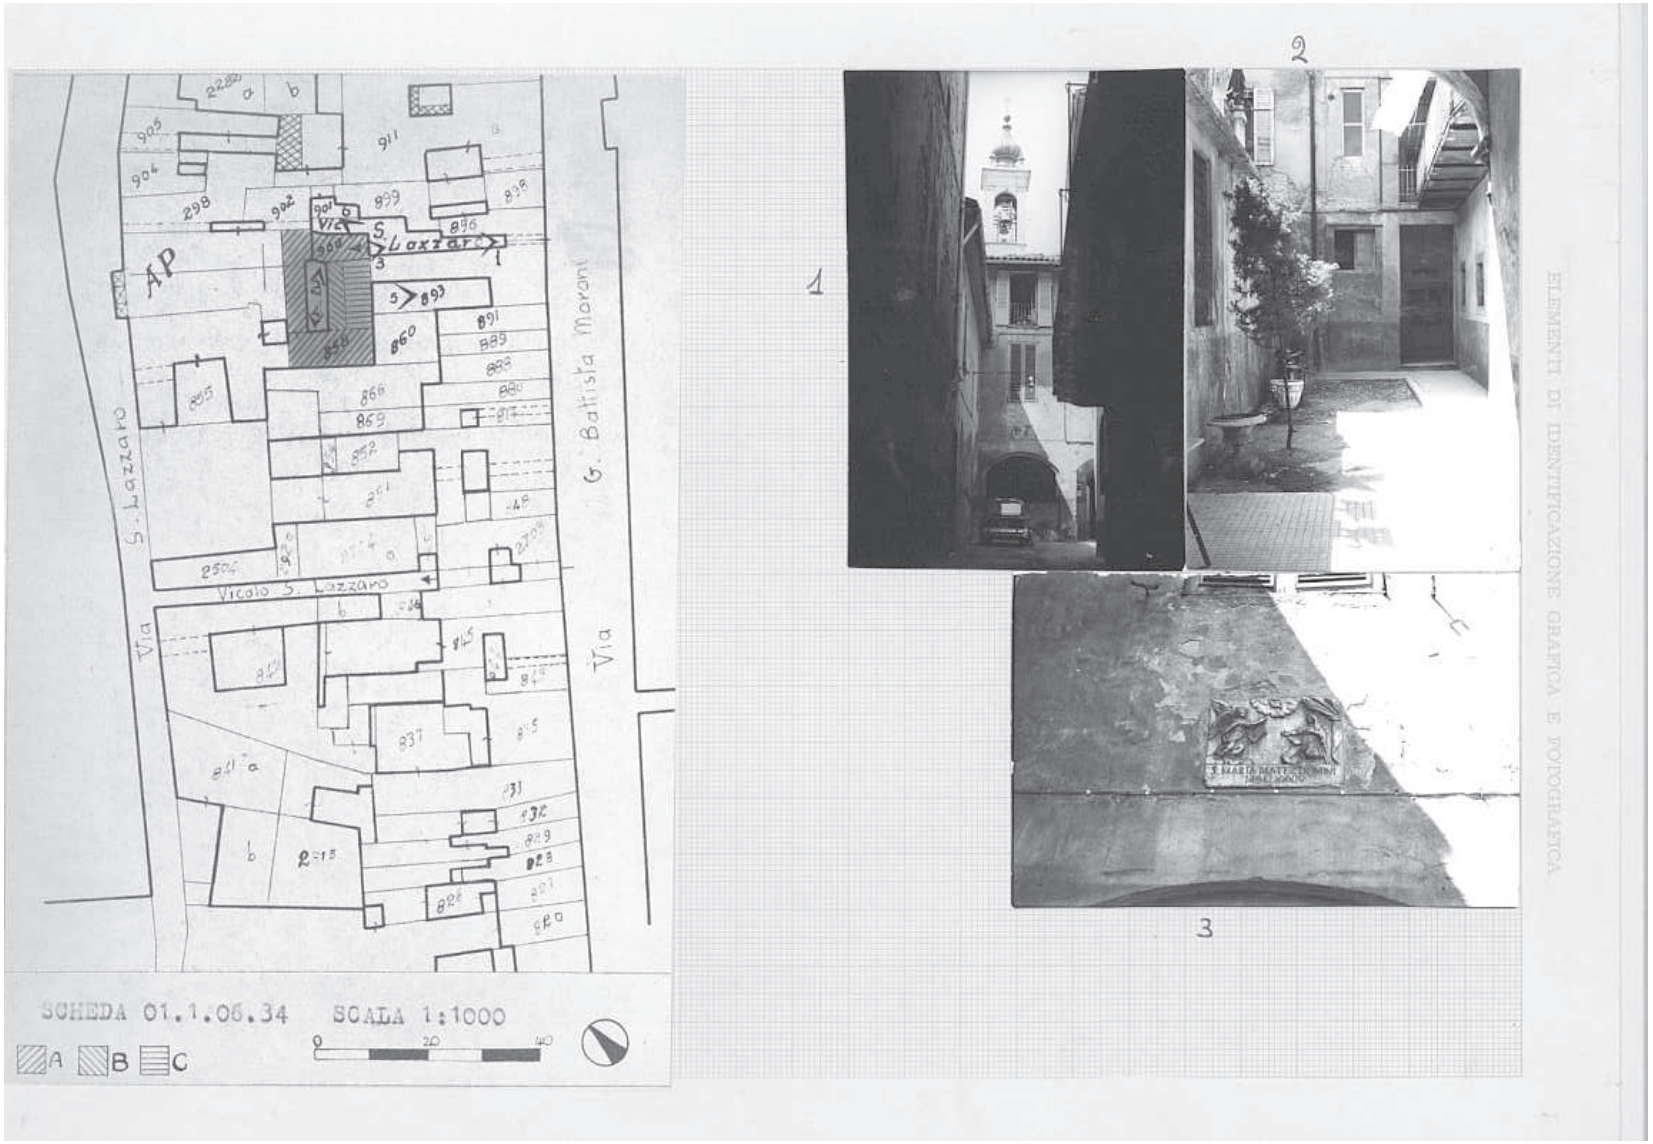
S. Lazzaro
Via
G. Battista Moroni
Via
Vicolo S. Lazzaro
AP
SCHEDA 01.1.06.34 SCALA 1:1000
A B C
0 20 40
1
2
3
ELEMENTI DI IDENTIFICAZIONE GRAFICA E FOTOGRAFICA

COMUNE DI BERGAMO — INVENTARIO DEI BENI CULTURALI E AMBIENTALI — MONUMENTI

DENOMINAZIONE Edificio Residenziale

LOCALITÀ Moroni — VIA Moroni(vic.S.Lazzaro) — N. CIV. 58-60

NUMERO SCHEDA 0 1 1 0 6 3 4

REDATTA DA G.M.Labaa-maggio 1973 — REVISIONATA DA V.Zanella-giugno 1973 — VISTA DA

5

6

4