COMUNE DI BERGAMO — INVENTARIO DEI BENI CULTURALI E AMBIENTALI — MONUMENTI

DENOMINAZIONE: Edificio residenziale — EPOCA: sec.XVIII-XX

LOCALITÀ: Moroni — VIA: Moroni — N. CIV.: 26-32

CATASTO: Bergamo F.11;mp.918

PROPRIETÀ: privata — USO ATTUALE: negozi,abitazioni

STRUTTURE VERTICALI | STRUTTURE ORIZZONTALI | COPERTURE | UMIDITÀ

PROTEZIONE ESISTENTE: P.R.G. n.a. art.11

PROTEZIONE PROPOSTA:

1 - VALORE ARCHITETTONICO
a) pessimo b) cattivo c) mediocre d) buono e) ottimo

2 - NECESSITÀ DI RESTAURO
a) impossibile b) restauro integrale c) restauro interno o esterno d) restauri parziali e) ottime condizioni

NUMERO SCHEDA: 0 1 1 0 6 4 0

GRADO

	a	b	c	d	e
piano terreno	1	2			
resto dell'edificio	1	2			
spazi liberi	1	2			

A=3
B=6

DESTINAZIONE DI PIANO

DATI CRONOLOGICI

Probabilmente del XVIII secolo.
Del XIX secolo ballatoio sul fronte ovest.
Nel XX secolo il cortile è stato coperto all'altezza del 1° piano con copertura in cemento con lucernario.
Rifatti i parapetti e gli elementi sopra le architravi sul fronte strada(durante il restauro recente della facciata:maggio 1973).

PROPRIETARIO ATTUALE

DOCUMENTI ANNESSI

NEG.120.15/133.19/133.16/133.30/140.28/ Scheda bis interna.Alcuni serramenti originali sul retro.

DATI TIPOLOGICI

Edificio in cortina a filo di strada. Pianta rettangolare.Tetto a due falde.Altezza di cinque piani più sottotetto.Fronte strada:a piano terra 4 grandi aperture rettangolari(3 negozi-ingresso).Ai piani superiori finestre rettangolari,all'ultimo piano quadrate,piccolissimi finestrini nel sottotetto.Fronte interna:altezza di 4 piani,apertura arcuata dell'androne.Al 1°,2° e 4° piano ballatoi.Al 3° piano serie di finestre. Nell'ex cortile scala esterna sul lato nord con pianerottoli ballatoi. Corti ballatoi sui lati est e ovest. Lungo androne piano con archi trasversali ribassati.Ai lati aperture eterogenee.Cortile rialzato a livello del 1° piano. Interessante il marcapiano.Ringhiera in ferro battuto al 1° ballatoio sulla fronte interna.

STRUTTURE E MATERIALI

Muratura mista(prevalentemente in mattoni)intonacata.Solai in legno.Tetto con orditura in legno e manto in coppi.Fascia marcapiano e contorni delle aperture in arenaria.Rivestimento del piano terra in lastre di marmo.Nel cortile scale e ballatoi in pietra su mensole in ferro.Ballatoi sul fronte ovest al 1° e 2° piano con soletta e mensole in arenaria,al 4° in cemento.Pavimento androne in mattoni di cemento.

PROPOSTE DI RESTAURO: demolire il corpo di fabbrica che occupa attualmente il cortile.Togliere tutte le insegne in facciata.Levare il rivestimento marmoreo.Cambiare porta d'ingresso.Liberare i ballatoi.

REDATTA DA: G.M.Labaa-maggio 1973

REVISIONATA DA: V.Zanella-giugno 1973

VISTA DA:

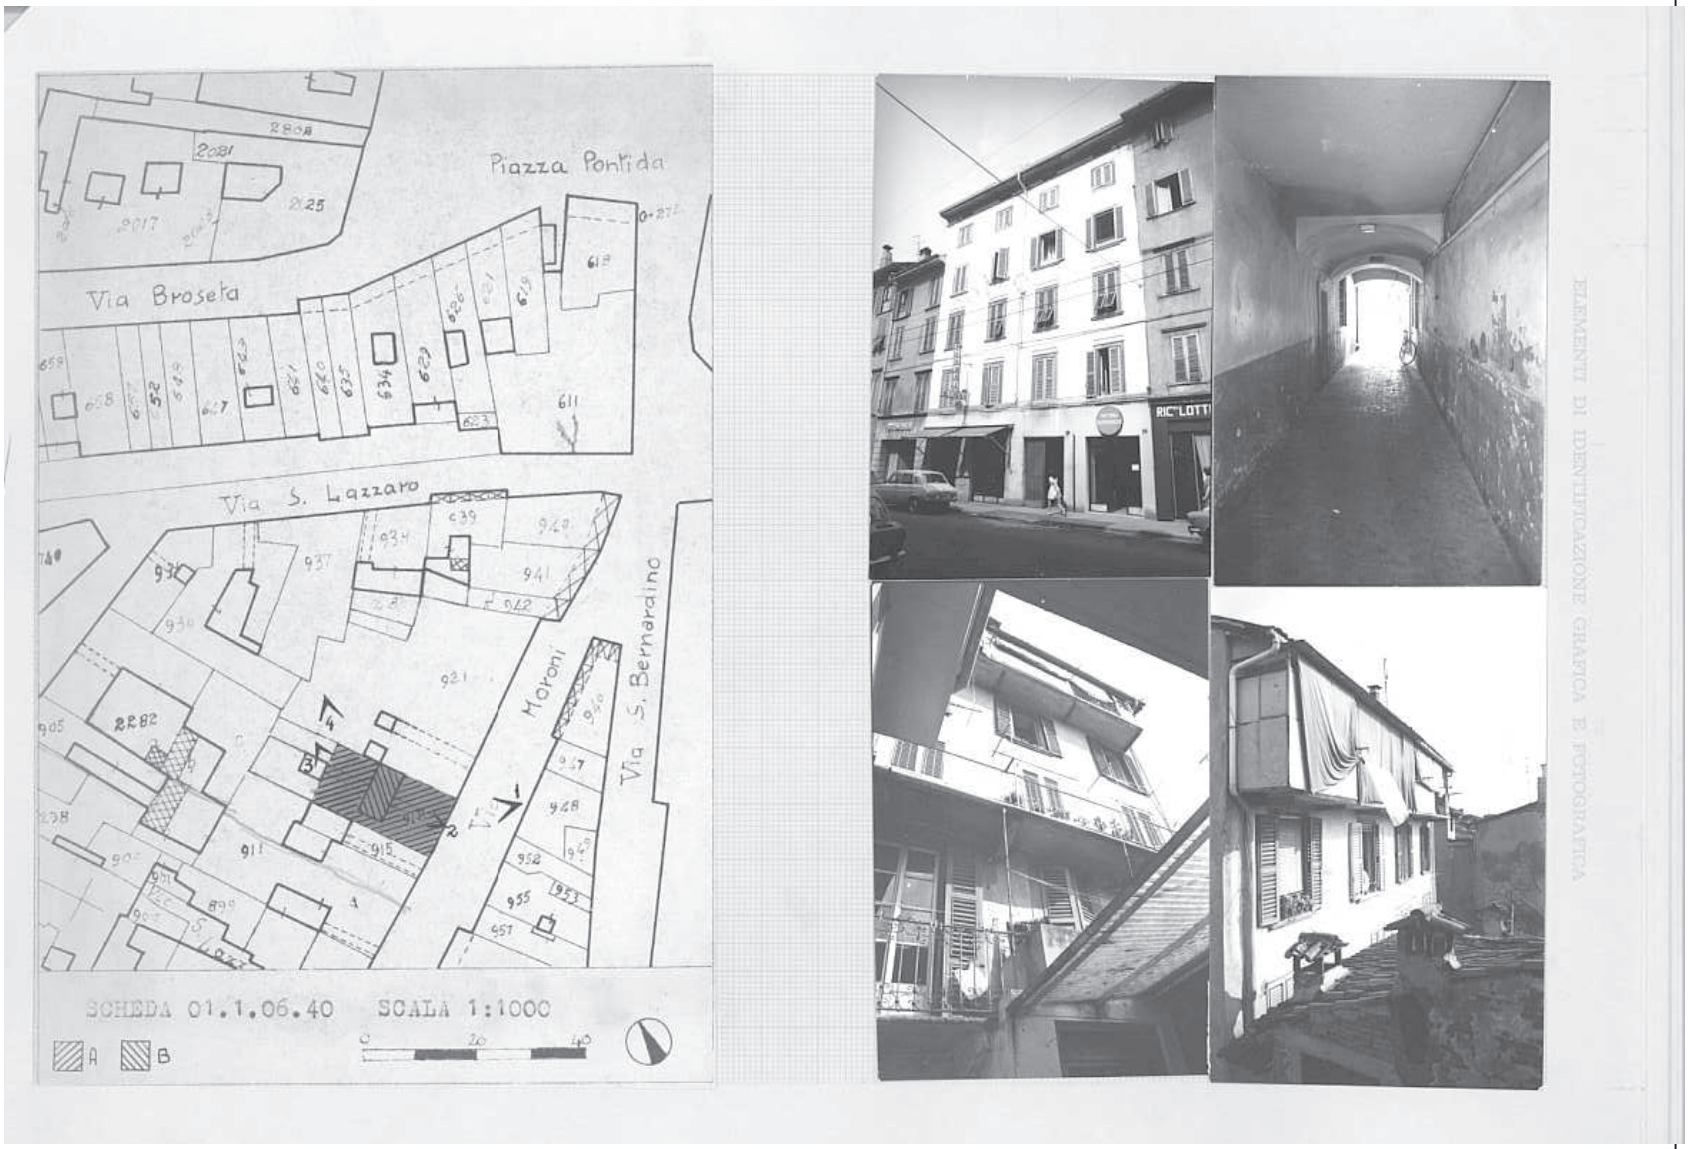
Piazza Pontida
Via Broseta
Via S. Lazzaro
Via S. Bernardino
Moroni
SCHEDA 01.1.06.40 SCALA 1:1000
A
B
ELEMENTI DI IDENTIFICAZIONE GRAFICA E FOTOGRAFICA

COMUNE DI BERGAMO — INVENTARIO DEI BENI CULTURALI E AMBIENTALI — MONUMENTI

DENOMINAZIONE Edificio residenziale

LOCALITÀ Moroni VIA Moroni N. CIV. 26-32

NUMERO SCHEDA 0 1 1 0 6 4 0

REDATTA DA G.M.Labaa-maggio 1973 REVISIONATA DA V.Zanella- giugno 1973 VISTA DA

altri elementi di identificazione grafica e fotografica