1 2 3 4 5 6 7 8 9 | 1 2 3 4 5 6 7 8 9 | 1 2 3 4 5 6 7 8 9

COMUNE DI BERGAMO — INVENTARIO DEI BENI CULTURALI E AMBIENTALI — MONUMENTI

DENOMINAZIONE: Ex rustico — EPOCA: sec.XIX

LOCALITÀ: Moroni — VIA: S.Lazzaro — N. CIV.: 4-6

CATASTO: Bergamo f.10;mp.2704 a,b

PROPRIETÀ: privata — USO ATTUALE: garage,nessuno

STRUTTURE VERTICALI — STRUTTURE ORIZZONTALI — COPERTURE — UMIDITÀ

PROTEZIONE ESISTENTE: P.R.G. n.a? art.11

PROTEZIONE PROPOSTA: Parte superiore del fronte su strada

1 - VALORE ARCHITETTONICO
a) pessimo b) cattivo c) mediocre
d) buono e) ottimo

2 - NECESSITÀ DI RESTAURO
a) impossibile b) restauro integrale
c) restauro interno o esterno
d) restauri parziali e) ottime condizioni

NUMERO SCHEDA: 0 1 1 0 6 6 6

GRADO: 5

	1/2	a	b	c	d	e
piano terreno						
resto dell'edificio						
spazi liberi terrazzo						

DESTINAZIONE DI PIANO

DATI CRONOLOGICI

Edificio del sec.XIX.
A est costruito (sec.XX)garage con terrazza in cemento e tettoia in ondulato plastico.
Alcune finestre murate al 1° piano.

DATI TIPOLOGICI

Edificio a pianta rettangolare in cortina.Copertura a due falde e piana(terrazza).
Altezza di uno-due piani.
A piano terra grande apertura rettangolare(ingresso ex magazzino).

STRUTTURE E MATERIALI

Muratura mista,al 1° piano prevalentemente in mattoni.Fronti parzialmente intonacate.Solai,tetto,scala,contorni delle aperture al 1° piano in legno.
Manto in coppi.
Alcuni contorni delle aperture in arenaria.Saracinesche in ferro alle aperture del garage e dell'ex magazzino.
Balaustrata in cemento alla terrazza.
Parapetto del balcone in prisme sul lato nord.

CARATTERISTICHE PARTICOLARI E CONTESTO

Nel fronte su strada al 1° piano serie di finestre dai contorni in legno.Inferriate alle aperture.
Scala interna in legno.
Lungo terrazzo sulla fronte nord.
Costituiva il rustico dell'edificio al mp.848(scheda 01.1.06.27).

PROPRIETARIO ATTUALE

PROPOSTE DI RESTAURO

Ristrutturazione generale interni,ricomposizione facciata al piano terra.Togliere copertura ondolux alla terrazza.
Riservare il vicolo ai pedoni.Mantenere invariata la parte superiore della facciata.

BIBLIOGRAFIA

DOCUMENTI ANNESSI

NEG.97.8/97.9/97.14/122.25/141.19a
Scheda bis

negozi, attività artigianali, vetrine, insegne, ecc.

REDATTA DA: G.M.Labaa-maggio 1973
REVISIONATA DA: V.Zanella-giugno 1973
VISTA DA

1 2 3 4 5 6 7 8 9 | 1 2 3 4 5 6 7 8 9 | 1 2 3 4 5 6 7 8 9

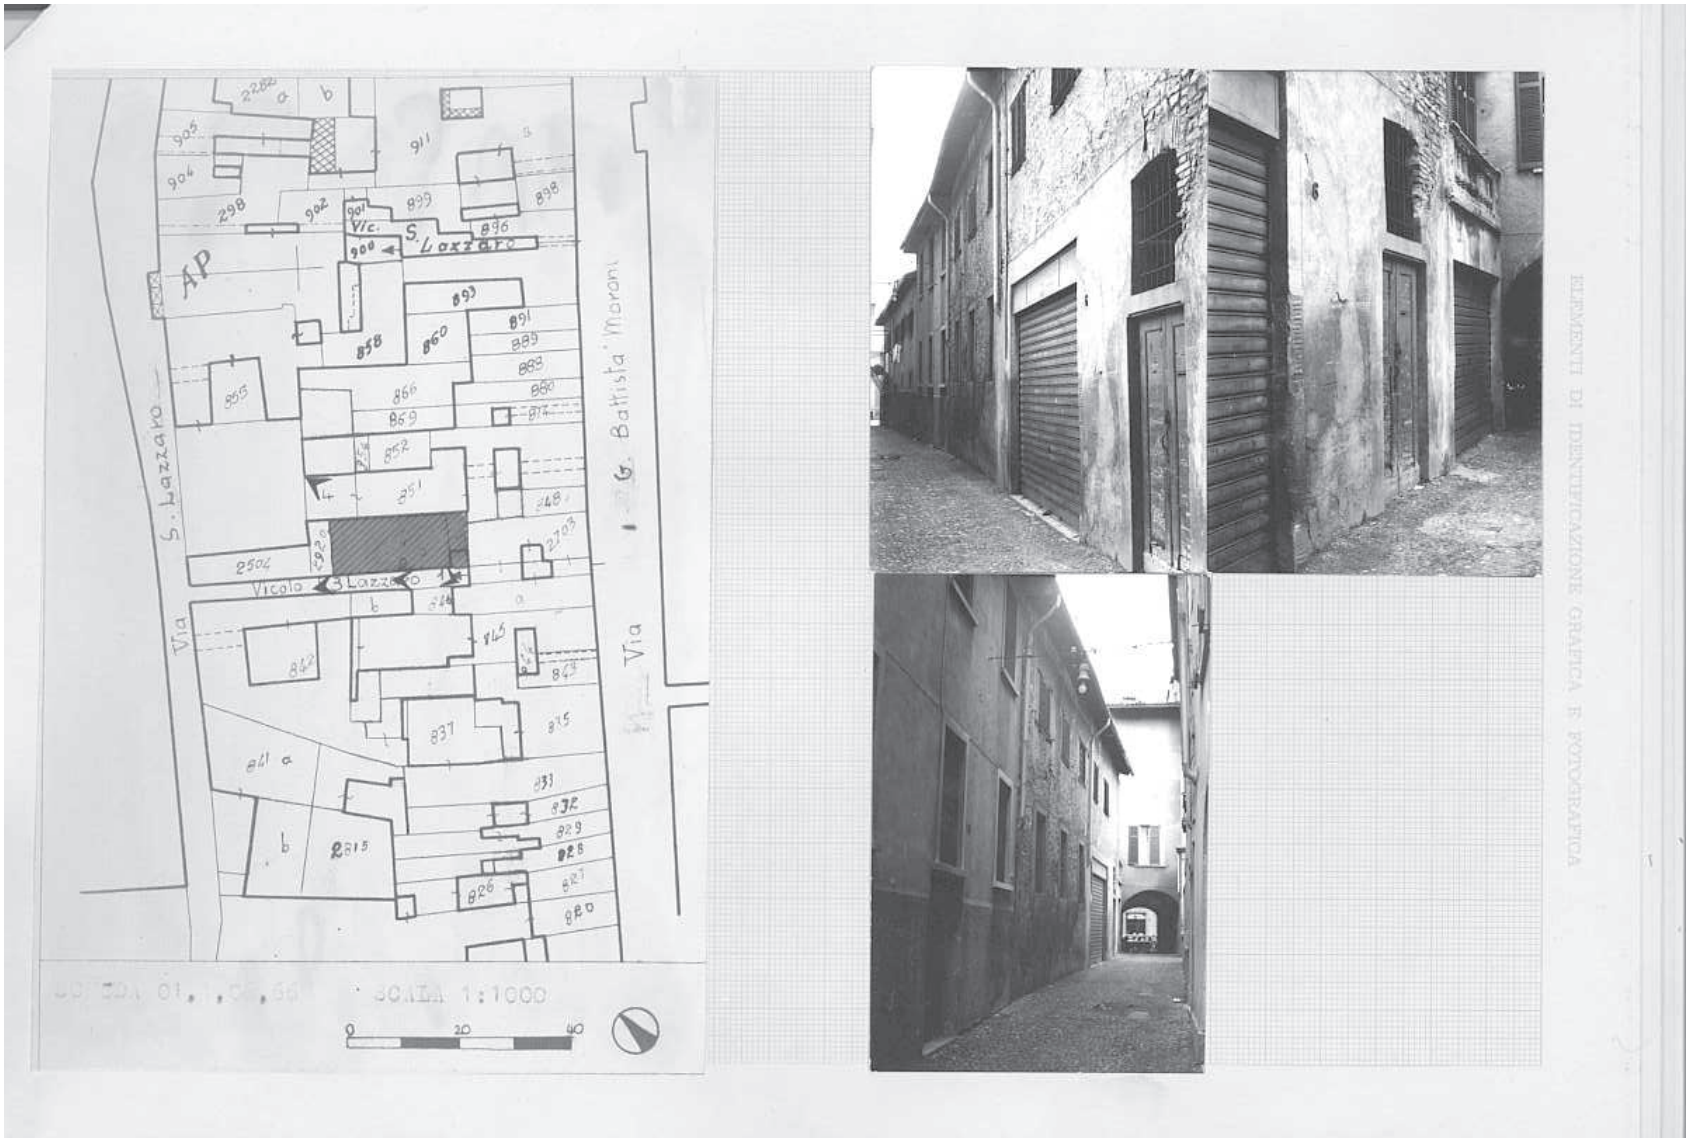
Via S. Lazzaro
Via G. Battista Moroni
Vicolo S. Lazzaro
Vic. S. Lazzaro
AP
SCALA 1:1000
0
20
40

COMUNE DI BERGAMO — INVENTARIO DEI BENI CULTURALI E AMBIENTALI — MONUMENTI

NUMERO SCHEDA 0 1 1 0 6 6 6

DENOMINAZIONE Ex rustico

LOCALITÀ Moroni VIA S.Lazzaro N. CIV. 4-6

REDATTA DA G.M.Labaa-maggio 1973 REVISIONATA DA V.Zanella -giugno 1973 VISTA DA

altri elementi di identificazione grafica e fotografica