COMUNE DI BERGAMO — INVENTARIO DEI BENI CULTURALI E AMBIENTALI — MONUMENTI

DENOMINAZIONE Ex casello daziario di porta S.Bernardino EPOCA sec.XVIII-XX

LOCALITÀ Moroni VIA S.Bernardino,61-610; Via ~~N. civ.~~Previtali,2

CATASTO Bergamo f.14; mp.1087-1088-2334; Boccaleone f.15; mp. 3047

PROPRIETÀ privata USO ATTUALE negozi, abitazione

STRUTTURE VERTICALI | STRUTTURE ORIZZONTALI | COPERTURE | UMIDITÀ

PROTEZIONE ESISTENTE P.R.G. n.a. art. 11

PROTEZIONE PROPOSTA vincolo soprintendenza

1 - VALORE ARCHITETTONICO
a) pessimo b) cattivo c) mediocre d) buono e) ottimo

2 - NECESSITÀ DI RESTAURO
a) impossibile b) restauro integrale c) restauro interno o esterno d) restauri parziali e) ottime condizioni

NUMERO SCHEDA 0 1 1 0 7 0 1

GRADO a b c d e — 3

piano terreno 1 2
resto dell'edificio 1 2
spazi liberi 1 2

DESTINAZIONE DI PIANO

DATI CRONOLOGICI

Costruzione del XVIII secolo (L'edificio sorge sui resti dell'ex porta di Colognola)
Dopo il 1900 riformato completamente, sopraelevato di un piano; aggiunto a nord in via S.Bernardino corpo di fabbrica per vano scala (occupando ex spazio libero di pertinenza del casello) Fronte ovest: modificate aperture e costruito un terrazzino al primo piano.

PROPRIETARIO ATTUALE

DATI TIPOLOGICI

Edificio in cortina ad angolo fra due strade. Pianta rettangolare. Altezza di tre piani più sottotetto. Fronti su strada: a piano terra negozi con aperture rettangolari e bugnatura. Marcapiani all'altezza dei parapetti. Piccole finestrini nel sottotetto.
Tetto a padiglione

CARATTERISTICHE PARTICOLARI E CONTESTO

Contorni sagomati delle finestre
Lamiera festonata sui negozi
Piccolo cortiletto quadrato, resto dello slargo stradale che esisteva prima del casello (sosta carrozze)

STRUTTURE E MATERIALI

Muratura mista, intonacata
Solai in legno. Bugnatura in cemento
Contorni delle finestre e portale in pietra artificiale
Tetto con orditura in legno e manto in marsigliesi
Zoccolatura in cemento rustico
Saracinesca in ferro, serramenti in alluminio anodizzato (negozi).

PROPOSTE DI RESTAURO

Cambiare portone. Riaprire apertura (porta) rettangolare a piano terra a sud. Demolire corpo B

OSSERVAZIONI

BIBLIOGRAFIA

L. ANGELINI, 1952

DOCUMENTI ANNESSI

NEG. 151.2a / 146.4 / 146.6 / 136.26

negozi, attività artigianali, vetrine, insegne, ecc.

REDATTA DA G.M.Labaa -giugno 1973

REVISIONATA DA V.Zanella -giugno 1973

VISTA DA

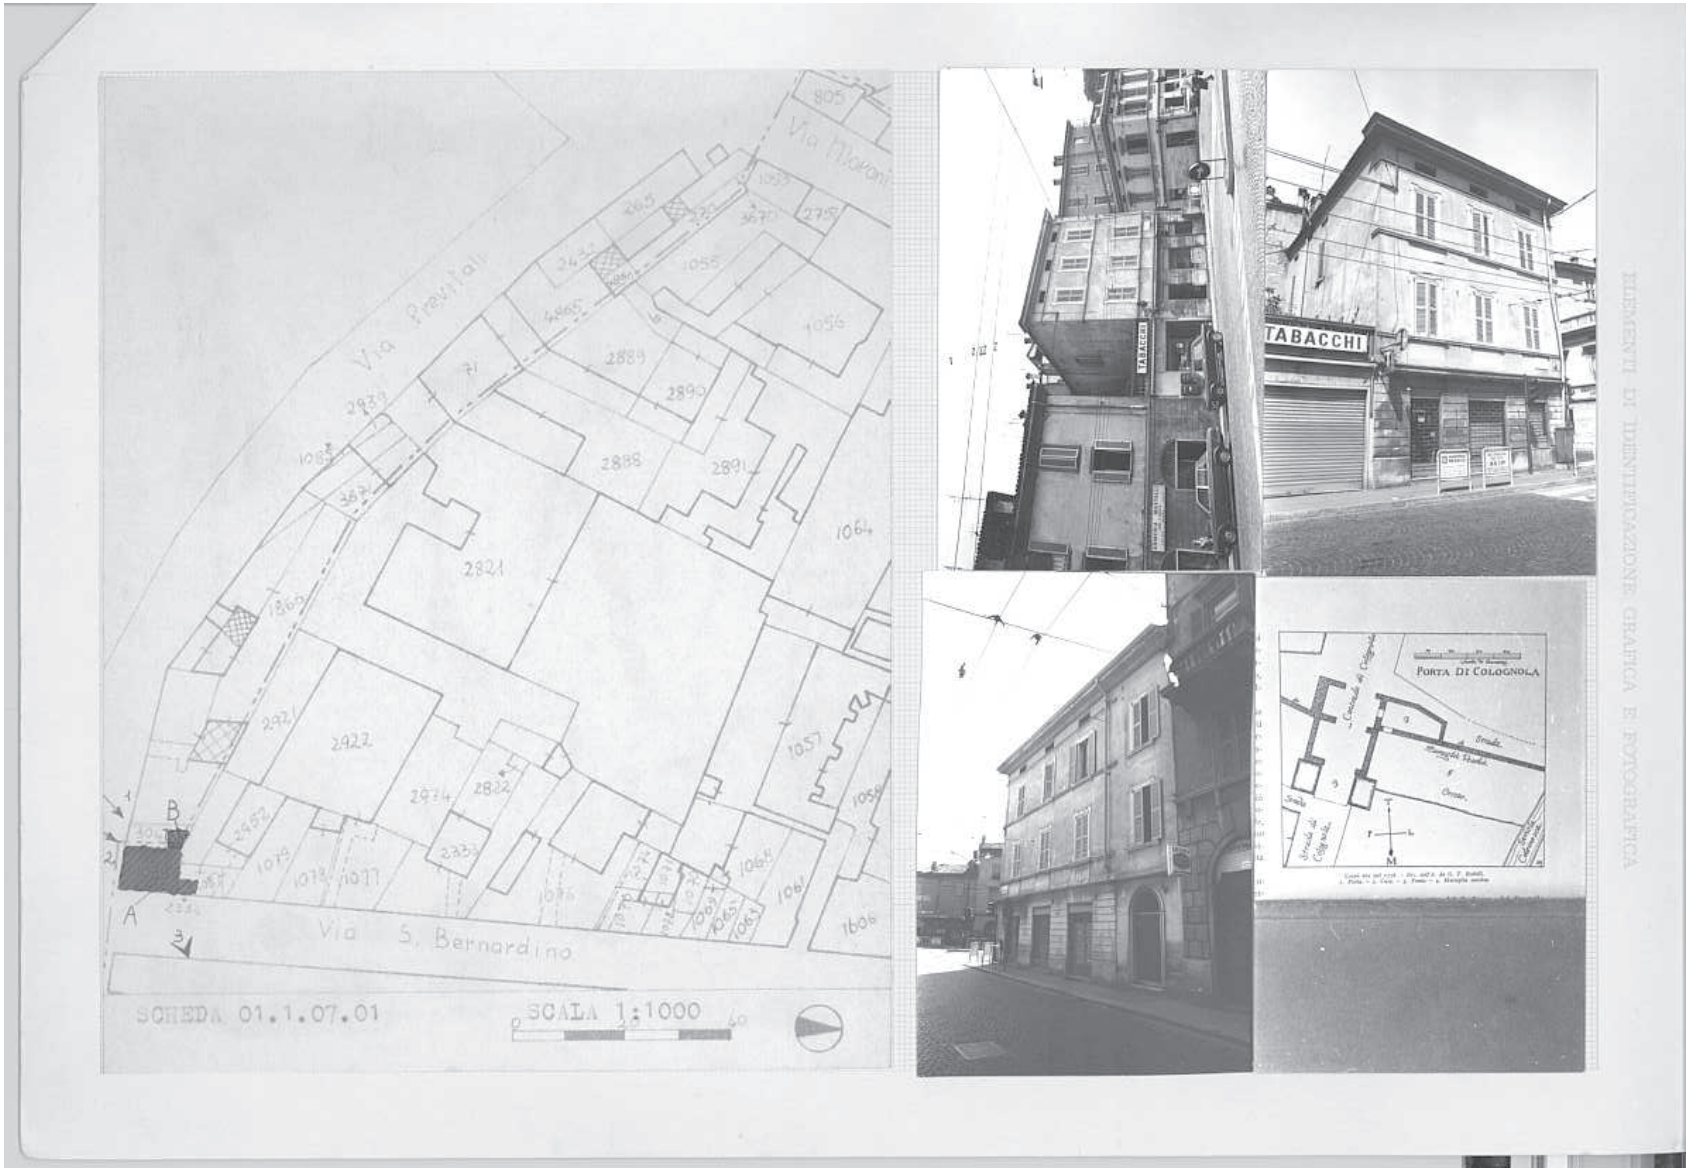
Via Pravitali
Via S. Bernardino
SCHEDA 01.1.07.01
SCALA 1:1000
TABACCHI
PORTA DI COLOGNOLA