




1 2 3 4 5 6 7 8 9									1 2 3 4 5 6 7 8 9									1 2 3 4 5 6 7 8 9																										
COMUNE DI BERGAMO																		INVENTARIO DEI BENI CULTURALI E AMBIENTALI																		MONUMENTI								
DENOMINAZIONE Edificio residenziale																		EPOCA sec.XV-XIX									1 - VALORE ARCHITETTONICO a) pessimo b) cattivo c) mediocre d) buono e) ottimo 2 - NECESSITÀ DI RESTAURO a) impossibile b) restauro integrale c) restauro interno o esterno d) restauri parziali e) ottime condizioni									NUMERO SCHEDA 0 1 1 0 8 0 5								
LOCALITÀ Moroni VIA S.Bernardino																		N. CIV. 10																										
CATASTO Bergamo f.11;mp.1244	
PROPRIETÀ privata																		USO ATTUALE negozio vuoto,abitazione																										
STRUTTURE VERTICALI						STRUTTURE ORIZZONTALI						COPERTURE						UMIDITÀ						GRADO																				
PROTEZIONE ESISTENTE P.R.G. n.a. art.11																											3																	
PROTEZIONE PROPOSTA	
DATI CRONOLOGICI																		DATI TIPOLOGICI									STRUTTURE E MATERIALI																	
Ristrutturazione probabilmente otto- centesca di un edificio in cortina porticata, tardo-medioevale.																		Edificio in cortina con portico su via S.Bernardino, su stretto lotto rettangolare con cavedio interno. Altezza di cinque piani più sotto- tetto. Tetto a due falde.									Muratura mista intonacata. Tetto con orditura in legno e manto in coppi. Contorno delle finestre in arenaria. Cavedio coperto con ondolux e lamiera.																	
PROPRIETARIO ATTUALE																		CARATTERISTICHE PARTICOLARI E CONTESTO									PROPOSTE DI RESTAURO																	
																		Portico su strada con pilastri qua- drangolari in pietra a spigoli smus- sati. Gronda e tinteggiatura identiche a quelle dell'edificio al n.8(mp. 1245,scheda n.01.1.08.04).																										
BIBLIOGRAFIA																											OSSERVAZIONI																	
																											Ingresso al n.8																	
DOCUMENTI ANNESSI																		negozi, attività artigianali, vetrine, insegne, ecc.																										
NEG.20.8/11.24/21.33																											REDACTA DA G.M.Petrò -marzo 1973																	
																											REVISIONATA DA V.Zanella -aprile 1973																	
																											VISTA DA																	
1 2 3 4 5 6 7 8 9									1 2 3 4 5 6 7 8 9									1 2 3 4 5 6 7 8 9																										

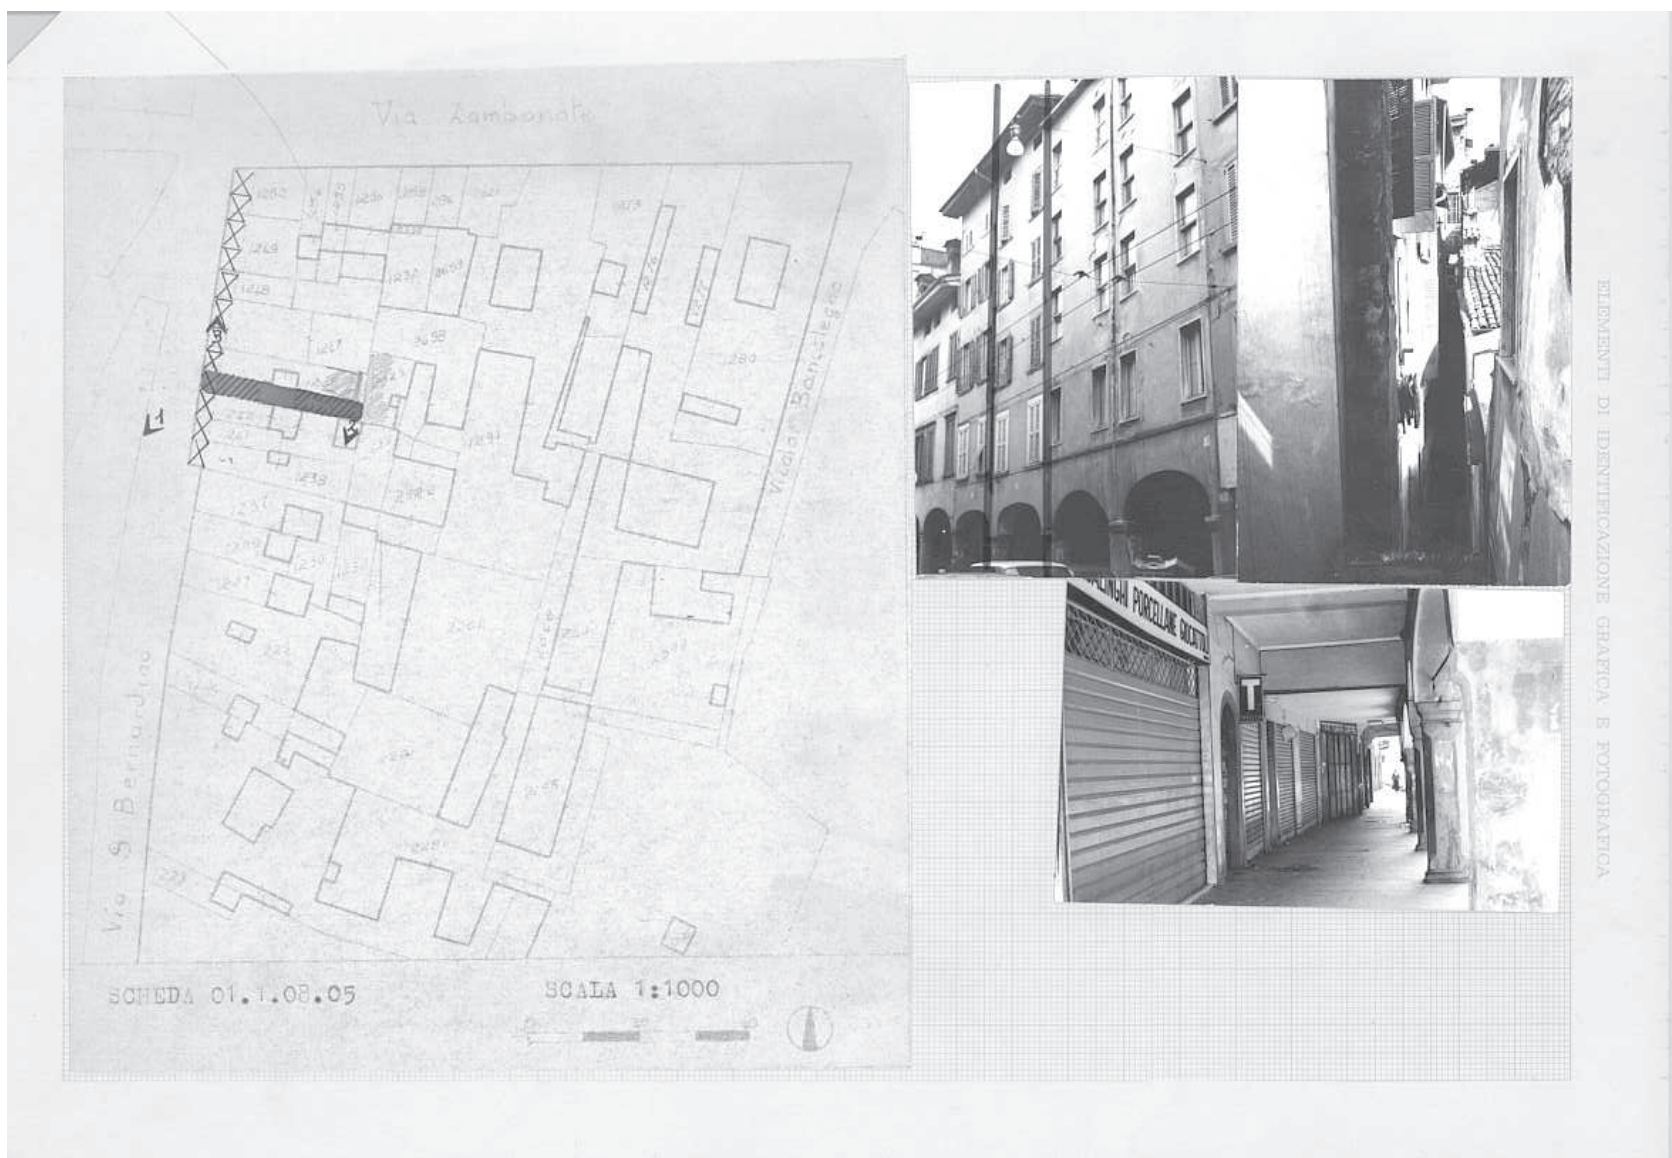

ELEMENTI DI IDENTIFICAZIONE GRAFICA E FOTOGRAFICA