COMUNE DI BERGAMO — INVENTARIO DEI BENI CULTURALI E AMBIENTALI — MONUMENTI

DENOMINAZIONE Edificio residenziale — EPOCA sec.XIX

LOCALITÀ Moroni — VIA S.Bernardino — N. CIV. 20C-20A

CATASTO Bergamo f.11;mp.1225

PROPRIETÀ privata — USO ATTUALE negozi e abitazioni

STRUTTURE VERTICALI | STRUTTURE ORIZZONTALI | COPERTURE | UMIDITÀ

PROTEZIONE ESISTENTE P.R.G. n.a.art.11

PROTEZIONE PROPOSTA

1 - VALORE ARCHITETTONICO
a) pessimo b) cattivo c) mediocre d) buono e) ottimo

2 - NECESSITÀ DI RESTAURO
a) impossibile b) restauro integrale c) restauro interno o esterno d) restauri parziali e) ottime condizioni

	a	b	c	d	e
piano terreno	1 2				
resto dell'edificio	1 2				
spazi liberi	1 2				

NUMERO SCHEDA: 0 1 1 0 8 11

GRADO: 2

DESTINAZIONE DI PIANO

DATI CRONOLOGICI

Edificio della prima metà del XIX secolo.

Aggiunta del corpo servizi sul retro.
Chiusura a veranda di due ballatoi.

DATI TIPOLOGICI

Casa a cortina a blocco chiuso con piccolo cavedio e ballatoi sul retro. Altezza di quattro piani. Copertura a due falde. In facciata al piano terreno quattro aperture ad arco di cui la più ampia corrispondente all'androne con asse obliquo rispetto alla strada. Balcone al 1° piano che occupa la metà della facciata. Due appendici sul retro: di due piani quella a nord, e uno quella a sud.

CARATTERISTICHE PARTICOLARI E CONTESTO

Androne con volta a botte, diviso in due bracci architettonicamente distinti e separati dal vano scale (molto interessante con tre rampe per piano e pianerottoli in grosse lastre di arenaria).
Il balcone esterno spostato rende asimmetrico tutto l'insieme.

negozi, attività artigianali, vetrine, insegne, ecc.

Giardino sul mappale 2201.

STRUTTURE E MATERIALI

Muratura mista prevalentemente in mattoni con esterni intonacati. Solai in legno, ambienti a piano terra a volta.
Tetto con orditura in legno e manto in coppi.
Scale e contorni delle aperture in arenaria. Ringhiera in ferro.

PROPRIETARIO ATTUALE

PROPOSTE DI RESTAURO

Rifacimento intonaci.
Risanamento cavedio.

OSSERVAZIONI

Interessante esempio di casa mercantile.

BIBLIOGRAFIA

DOCUMENTI ANNESSI

NEG.20.21/11.31/11.30/20.22/21.36/11.27/24.1

Scheda bis ▶

REDATTA DA G.M.Petrò -marzo 1973

REVISIONATA DA V.Zanella -aprile 1973

VISTA DA

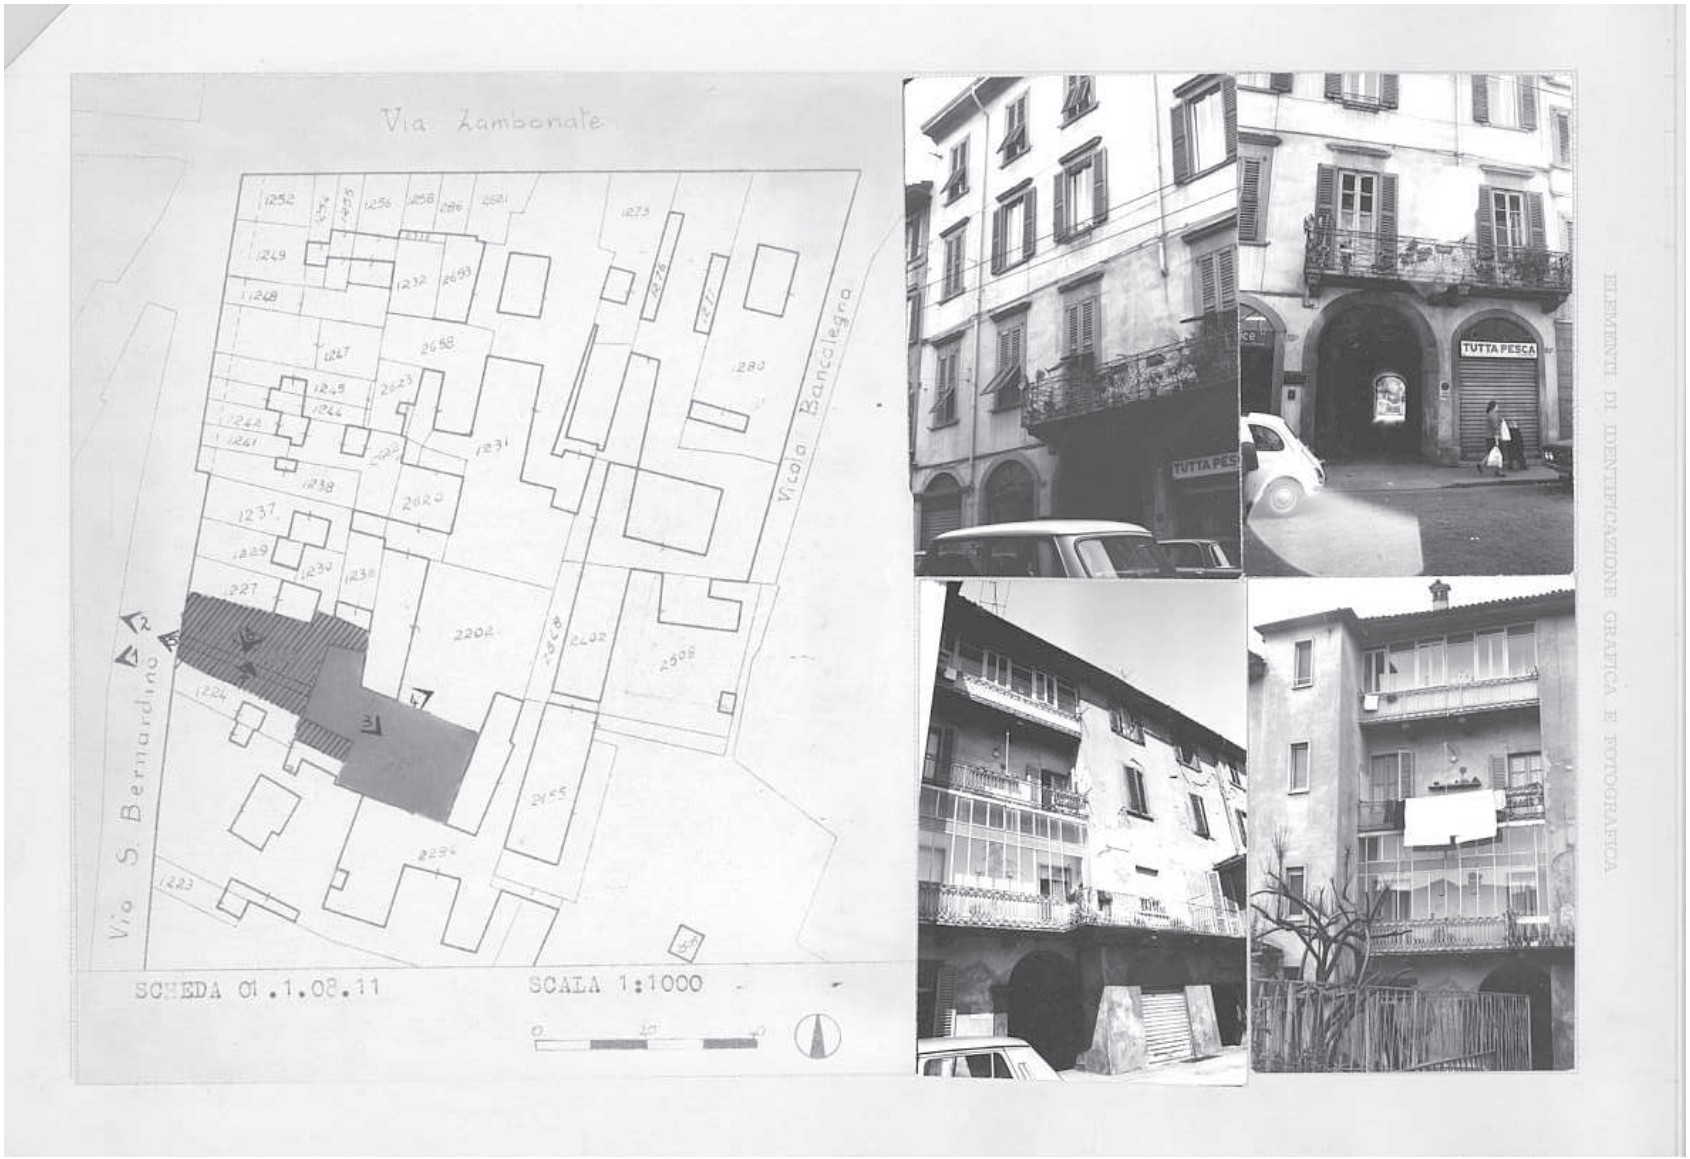
Via Zambonate
Via S. Bernardino
Viale Bancalegna
SCHEDA 01.1.02.11
SCALA 1:1000
TUTTA PESCA
ELEMENTI DI IDENTIFICAZIONE GRAFICA E FOTOGRAFICA

COMUNE DI BERGAMO — INVENTARIO DEI BENI CULTURALI E AMBIENTALI — MONUMENTI

DENOMINAZIONE Edificio residenziale

LOCALITA Moroni — VIA S. Bernardino — N. CIV. 20C – 20A

NUMERO SCHEDA 0 1 1 0 8 1 1

REDATTA DA G.M. Petrò –marzo 1973 — REVISIONATA DA V. Zanella –aprile 1973 — VISTA DA

altri elementi di identificazione grafica e fotografica