



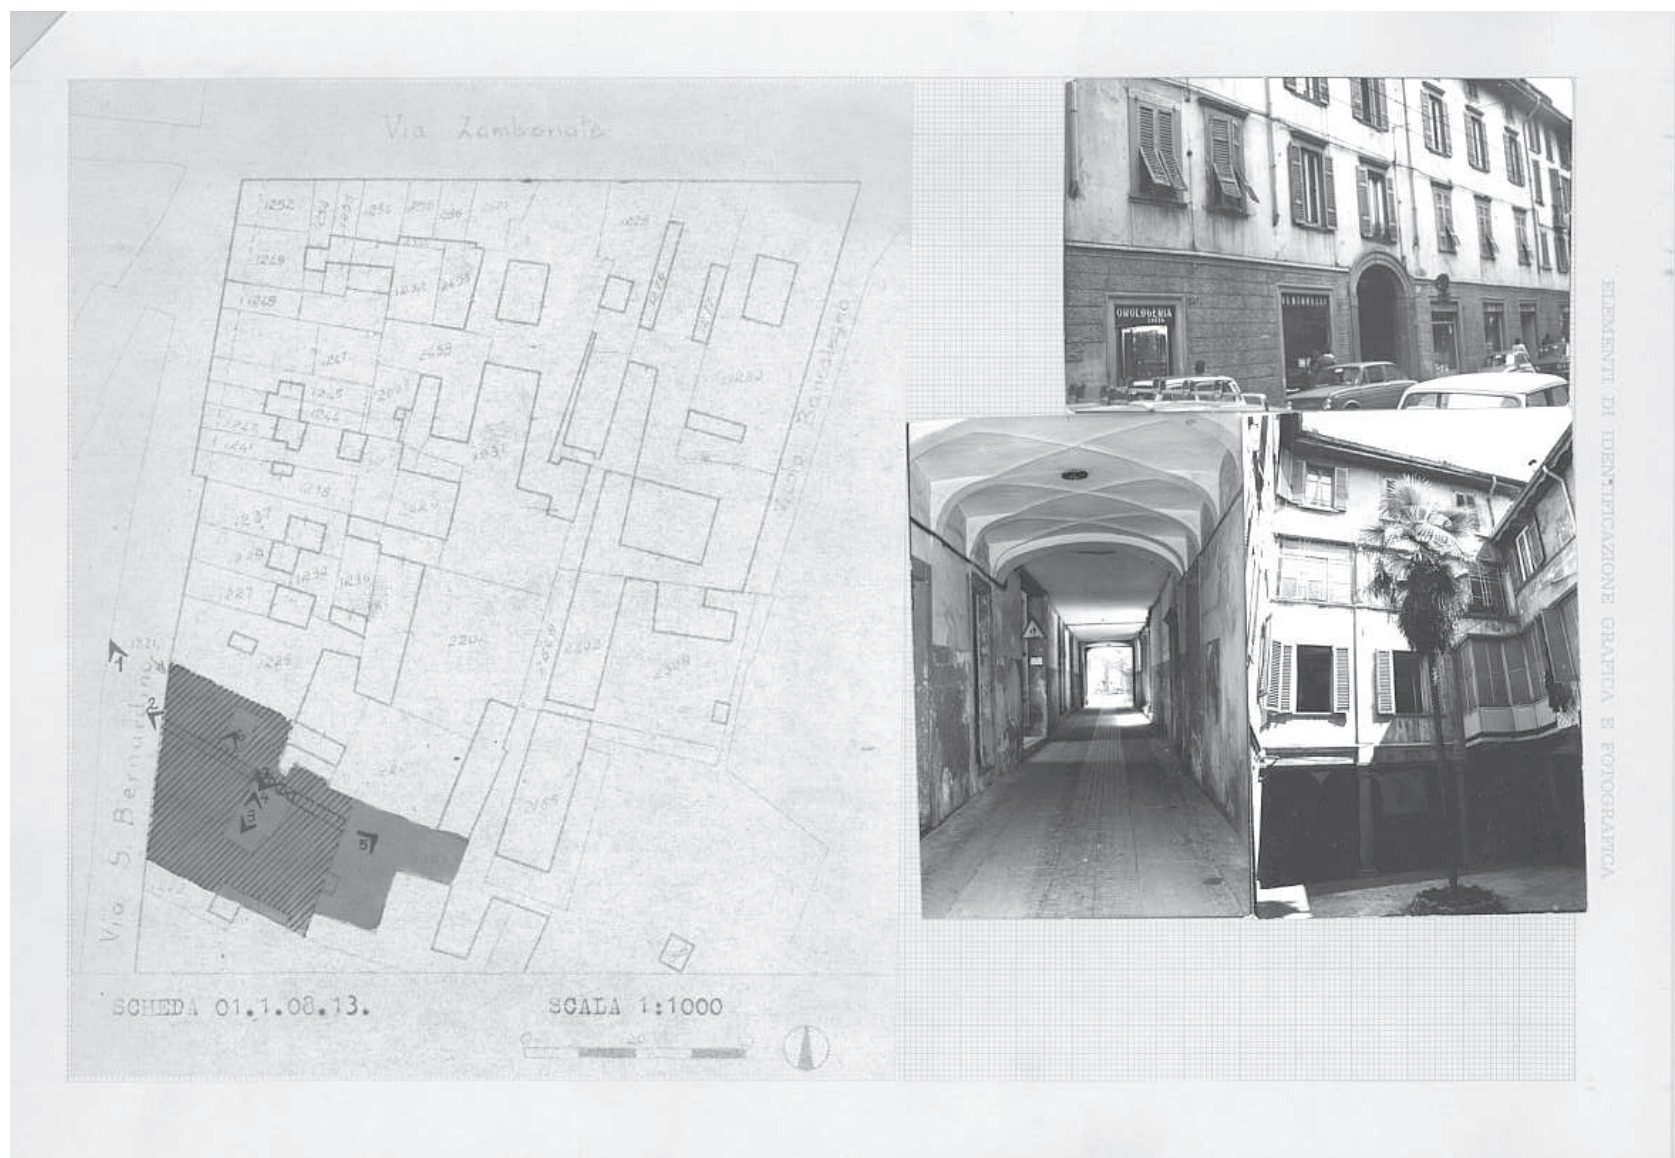

1 2 3 4 5 6 7 8 9									1 2 3 4 5 6 7 8 9									1 2 3 4 5 6 7 8 9	
COMUNE DI BERGAMO																		INVENTARIO DEI BENI CULTURALI E AMBIENTALI																		MONUMENTI																										
DENOMINAZIONE Edificio Residenziale																		EPOCA sec.XVIII																		1 - VALORE ARCHITETTONICO									NUMERO SCHEDA																	
LOCALITÀ Moroni VIA S.Bernardino																		N. CIV. 24D-28D																		a) pessimo b) cattivo c) mediocre d) buono e) ottimo									0 1 1 0 8 1 3																	
CATASTO Bergamo f.11;mp.2286-1224																																				2 - NECESSITÀ DI RESTAURO																										
PROPRIETÀ privata																		USO ATTUALE negozi, magazzini, abitazione																		a) impossibile b) restauro integrale c) restauro interno o esterno d) restauri parziali e) ottime condizioni									GRADO																	
STRUTTURE VERTICALI																		STRUTTURE ORIZZONTALI																		COPERTURE									UMIDITÀ									a b c d e								
PROTEZIONE ESISTENTE P.R.G.n.a. art.11																																				piano terreno									1 2																	
PROTEZIONE PROPOSTA																																				resto dell'edificio									1 2																	
																																				spazi liberi									1 2																	
																																				DESTINAZIONE DI PIANO																										
DATI CRONOLOGICI																		DATI TIPOLOGICI																		STRUTTURE E MATERIALI																										
Almeno settecentesco. Sede sotto la dominazione veneta del teatro della Fenice, chiuso intorno al 1890. Adibito per qualche tempo a magazzino, dal 1909 sede della clinica Gavazzeni. Rimaneggiamenti interni e verso il cortile per i vari cambiamenti di uso. All'inizio del '900 aggiunto ballatoio in ferro (chiuso a veranda) nel cortile e costruzione del basso corpo di fabbrica della scheda 14 nella PROPOSTA DI RESTAURO area retrostante. Portico sul giardino chiuso malamente con un muro di mattoni (di recente).																		Edificio in cortina a pianta molto complessa. Altezza di tre piani più sottotetto abitato (parte a 4 piani). Ampio portale e androne lungo quanto l'edificio obliquo rispetto alla strada con cortile a sud e cavedio a nord.																		Muratura mista in mattoni e pietra. Esterni intonacati. Solai in legno. Tetto con orditura in legno e manto in coppi. Contorni delle porte e finestre in arenaria. Scale in arenaria.																										
BIBLIOGRAFIA																		CARATTERISTICHE E CONTESTO																		PROPOSTE DI RESTAURO																										
PELANDI, 1965, III, 61-63																		Lunga fronte non rettilinea unificata dal CARATTERISTICHE PARTICOLARI E CONTESTO alto zoccolo a piano terra con intonaco rustico a liste diversificate dal disegno e dall'allineamento della finestra. La gronda segna con i diversi livelli i tre campi della fronte autonomi e in sé ordinati. Lungo l'androne in parte a volta e OSSERVAZIONI in parte a copertura piana, aperture accoppiate e trabeate ad arco. Locali a volta. Cortile interno con portico trabeato sull'androne e loggia trabeata al 2° piano. Scala ampia con volte a crociera su due pianerottoli. Alcuni elementi architettonici forse negli ambienti originali: cortina, finestra ecc. di recupero (capitelli del loggiato). Cantina a volta																		PROPOSTE DI RESTAURO																										
DOCUMENTI ANNESSI																																				REDATTA DA G.M. Petrò - marzo 1973																										
NEG. 20.25/21.37/11.32/20.28/20.29/24.2/24.4																																				REVISIONATA DA V. Zanella - aprile 1973																										
Scheda bis																		Giardino Retrostante.																		VISTA DA																										

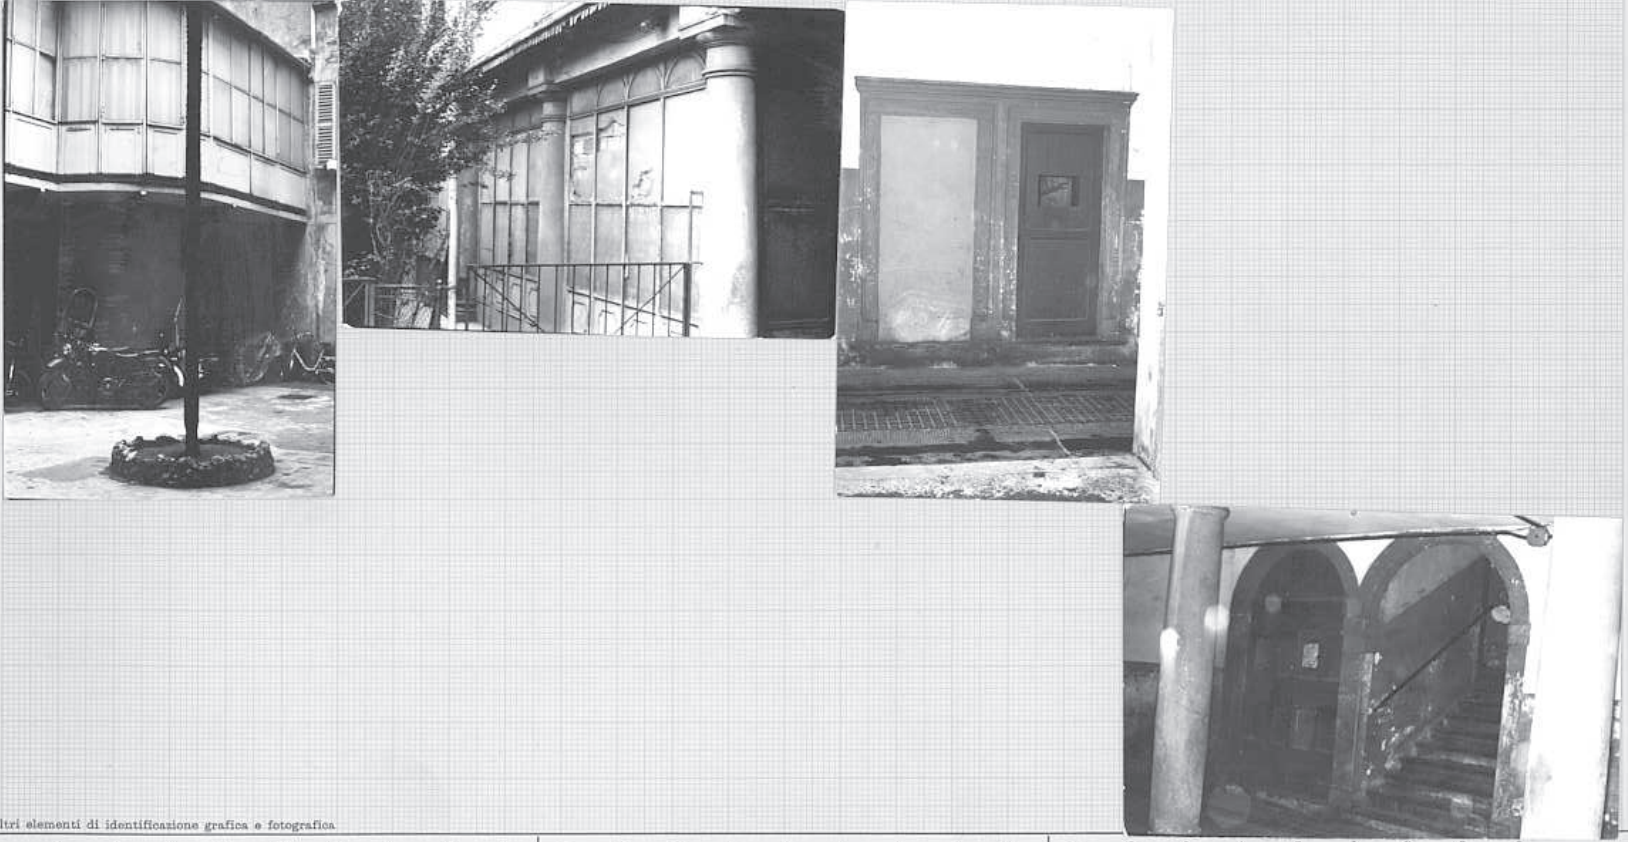



1 2 3 4 5 6 7 8 9									1 2 3 4 5 6 7 8 9									1 2 3 4 5 6 7 8 9																										
COMUNE DI BERGAMO																		INVENTARIO DEI BENI CULTURALI E AMBIENTALI																		MONUMENTI								
DENOMINAZIONE Edificio residenziale detto "Ospedale"																											NUMERO SCHEDA																	
LOCALITÀ Moroni																		VIA S. Bernardino									N. CIV 28D-24D									0 1 1 0 8 1 3								
REDATTA DA G.M. Petró - marzo 1973																		REVISIONATA DA V. Zanella - aprile 1973									VISTA DA																	
	
altri elementi di identificazione grafica e fotografica	
1 2 3 4 5 6 7 8 9									1 2 3 4 5 6 7 8 9									1 2 3 4 5 6 7 8 9																										