COMUNE DI BERGAMO — INVENTARIO DEI BENI CULTURALI E AMBIENTALI — MONUMENTI

DENOMINAZIONE Edificio residenziale — EPOCA sec.XVII-XIX

LOCALITÀ Moroni — VIA S.Bernardino — N. CIV. 34C-38A

CATASTO Bergamo f.11,mp.1201-1207

PROPRIETÀ religiosa — USO ATTUALE negozi,magazzini,abitazione

STRUTTURE VERTICALI | STRUTTURE ORIZZONTALI | COPERTURE | UMIDITÀ

PROTEZIONE ESISTENTE P.R.G. n.a. art.11

PROTEZIONE PROPOSTA androni,loggiati e cortile con portico.

1 - VALORE ARCHITETTONICO
a) pessimo b) cattivo c) mediocre d) buono e) ottimo

2 - NECESSITÀ DI RESTAURO
a) impossibile b) restauro integrale c) restauro interno o esterno d) restauri parziali e) ottime condizioni

NUMERO SCHEDA 0 1 1 0 8 1 8

GRADO

	a	b	c	d	e
piano terreno	1 2				
resto dell'edificio	1 2				
spazi liberi	1 2				

A=3 B=5

DESTINAZIONE DI PIANO

DATI CRONOLOGICI

Edificio del XVII secolo(data 1650 su una trave del tetto del corpo su strada.
Inizio del XX secolo;murati i lati nord e sud del porticato.
Ballatoi recenti hanno sostituito quelli in legno.

All'inizio dell'800 vi aveva sede la fabbrica di carrozze Pansa.

DATI TIPOLOGICI

Edificio in cortina a pianta irregolare.Corpo su strada a quattro piani collegato da due corpi bassi all'edificio retrostante a due piani,articolato attorno ad un cortile originariamente con portico su tre latie ballatoi.
Corpo rustico adiacente a nord degradato(B).(mp.1207).

CARATTERISTICHE PARTICOLARI E CONTESTO

Lungo androne centrale non rettilineo dalla strada ai cortili con volta a botte ribassata e lunette laterali.
Portale con terminazione mistilinea barocca con mascherone in chiave.
Spazio retrostante rettangolare un tempo giardino con vasca quale fondale prospettico.

negozi, attività artigianali, vetrine, insegne, ecc.

STRUTTURE E MATERIALI

Muratura mista intonacata.
Solai in legno.
Tetto con orditura in legno e manto in coppi.
Scale in arenaria.
Battenti del portale in legno.

PROPRIETARIO ATTUALE

BIBLIOGRAFIA

PELANDI,1965,III,62-63.

DOCUMENTI ANNESSI

NEG.24.12/20.37/24.13/24.17/24.19/24.20/24.18

Scheda bis ▶

PROPOSTE DI RESTAURO

Risanamento e ripristino del porticato.

OSSERVAZIONI

Il loggiato del corpo A presenta una tipologia tra le più antiche della zona.

REDATTA DA G.M. Petrò -marzo 1973

REVISIONATA DA V.Zanella -aprile 1973

VISTA DA

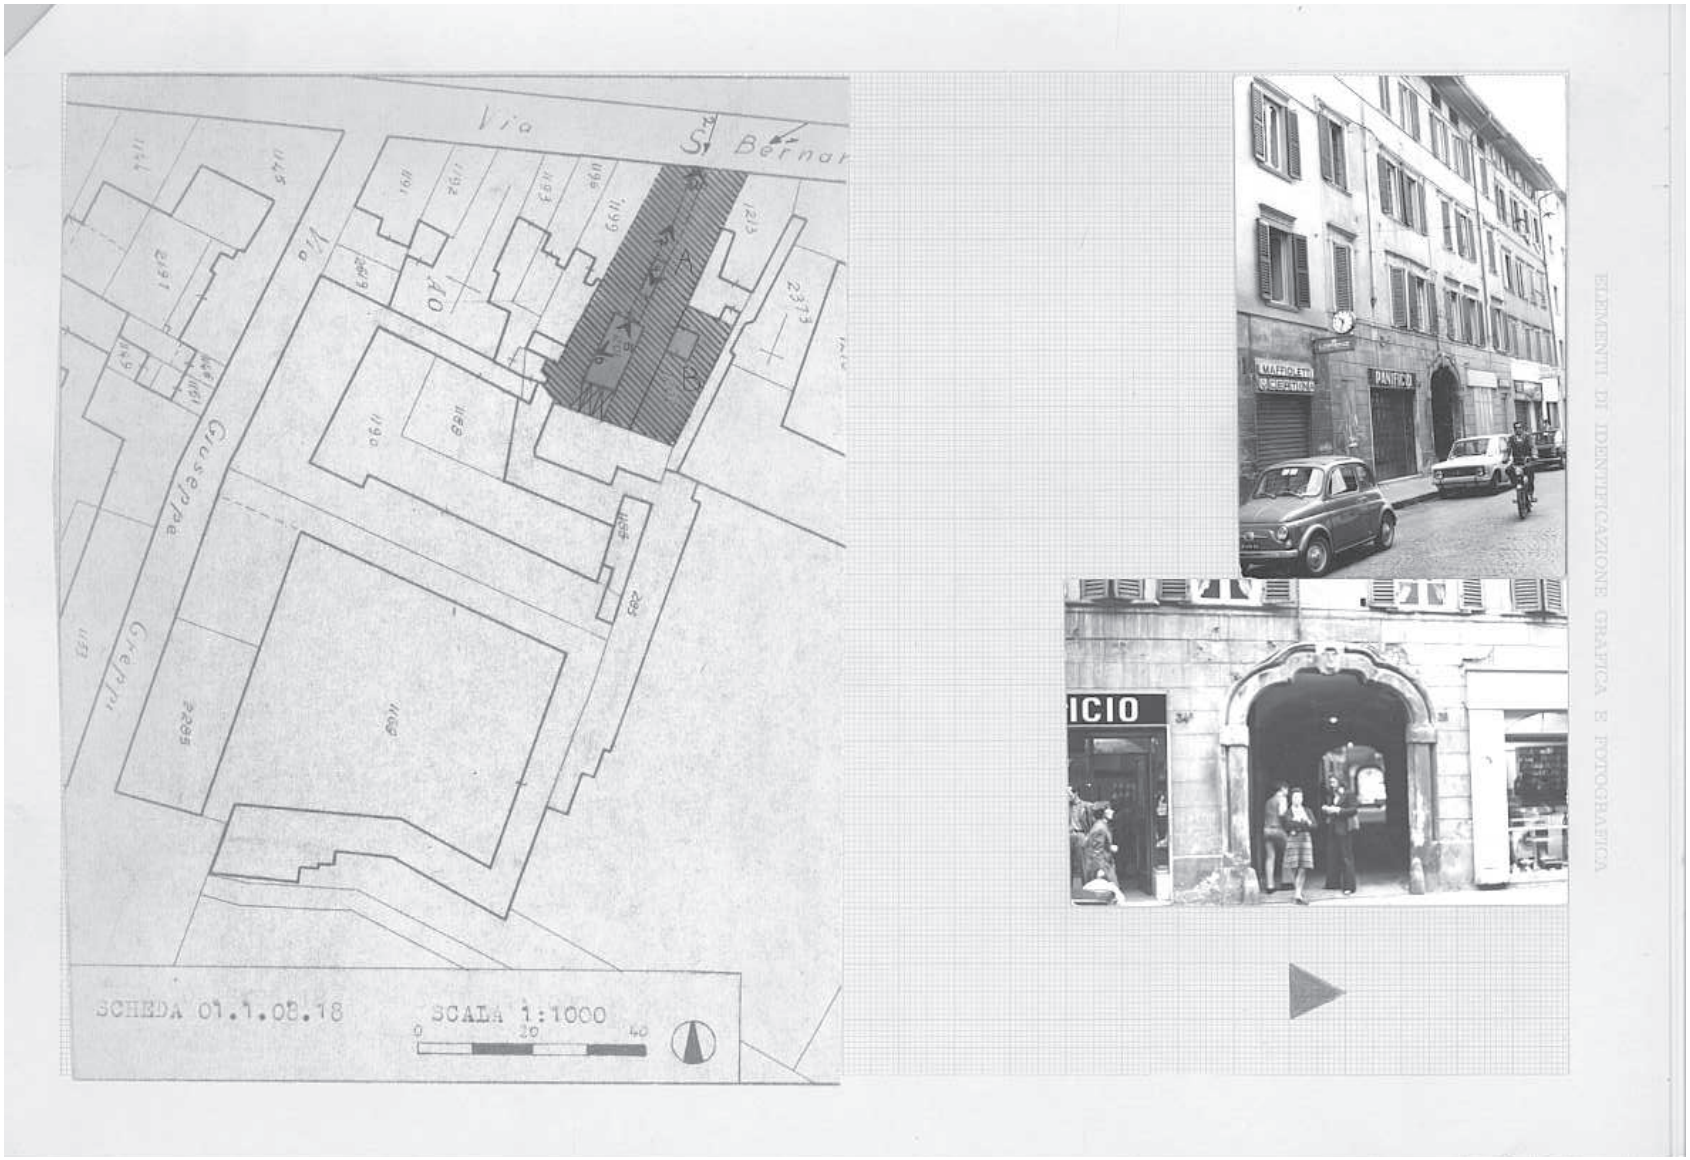
Via
Giuseppe
Greppi
SCHEDA 01.1.08.18
SCALA 1:1000
0
20
40
PANIFICO
ICIO
ELEMENTI DI IDENTIFICAZIONE GRAFICA E FOTOGRAFICA

COMUNE DI BERGAMO — INVENTARIO DEI BENI CULTURALI E AMBIENTALI — MONUMENTI

DENOMINAZIONE Edificio residenziale

NUMERO SCHEDA 0 1 1 0 8 1 8

LOCALITÀ Moroni VIA S.Bernardino N. CIV. 34C-38A

REDATTA DA G.M.Petrò -marzo 1973 REVISIONATA DA V.Zanella -aprile 1973 VISTA DA

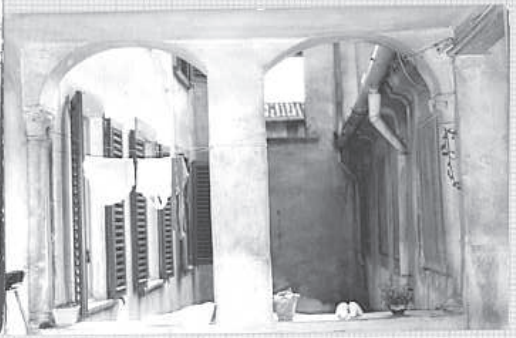

altri elementi di identificazione grafica e fotografica