COMUNE DI BERGAMO — INVENTARIO DEI BENI CULTURALI E AMBIENTALI — MONUMENTI

DENOMINAZIONE: Edificio residenziale — EPOCA: sec.XIX

LOCALITÀ: Moroni — VIA: Zambonate — N. CIV.: 71-73

CATASTO: Bergamo f.11;mp.1276-1277

PROPRIETÀ: privata — USO ATTUALE: negozio,abitazione

STRUTTURE VERTICALI | STRUTTURE ORIZZONTALI | COPERTURE | UMIDITÀ

PROTEZIONE ESISTENTE: P.R.G. n.a. art.11

PROTEZIONE PROPOSTA: Conservazione ballatoi

1 - VALORE ARCHITETTONICO
a) pessimo b) cattivo c) mediocre d) buono e) ottimo

2 - NECESSITÀ DI RESTAURO
a) impossibile b) restauro integrale c) restauro interno o esterno d) restauri parziali e) ottime condizioni

NUMERO SCHEDA: 0 1 1 0 8 5 7

GRADO: a b c d e — 3

piano terreno 1 2
resto dell'edificio 1 2
spazi liberi 1 2

DESTINAZIONE DI PIANO

DATI CRONOLOGICI

Edificio del XIX secolo su basi preesistenti.

Tettoie sul retro ad uso deposito (v.foto4).

DATI TIPOLOGICI

Edificio in cortina su lotto allungato.
Altezza di quattro piani su via Zambonate,di due nel corpo centrale,di tre nel corpo a sud conformato ad U con ballatoi continui su due piani.
Tetti a due falde e a padiglione.

CARATTERISTICHE PARTICOLARI E CONTESTO

Locali a piano terra con volte a botte e a crociere nel corpo centrale.Ballatoi nel corpo sud con ripiani e mensole in arenaria e balaustra in ferro.

STRUTTURE E MATERIALI

Murature miste,intonacate.
Solai in legno.
Tetto con orditura in legno e manto in coppi.
Scale in arenaria.
Contorni delle aperture in arenaria e in pietra artificiale.
Tettoie provvisorie in ondolux ed eternit.

PROPRIETARIO ATTUALE

PROPOSTE DI RESTAURO

Eliminazione tettoie.

BIBLIOGRAFIA

OSSERVAZIONI

DOCUMENTI ANNESSI

NEG.22.17/22.21/22.20/22.22

negozi, attività artigianali, vetrine, insegne, ecc.

In facciata rivestimenti vari in pietra in contrasto fra di loro e con l'ambiente a piano terra.

REDATTA DA G.M.Petrò-marzo 1973
REVISIONATA DA V.Zanella-aprile 1973
VISTA DA

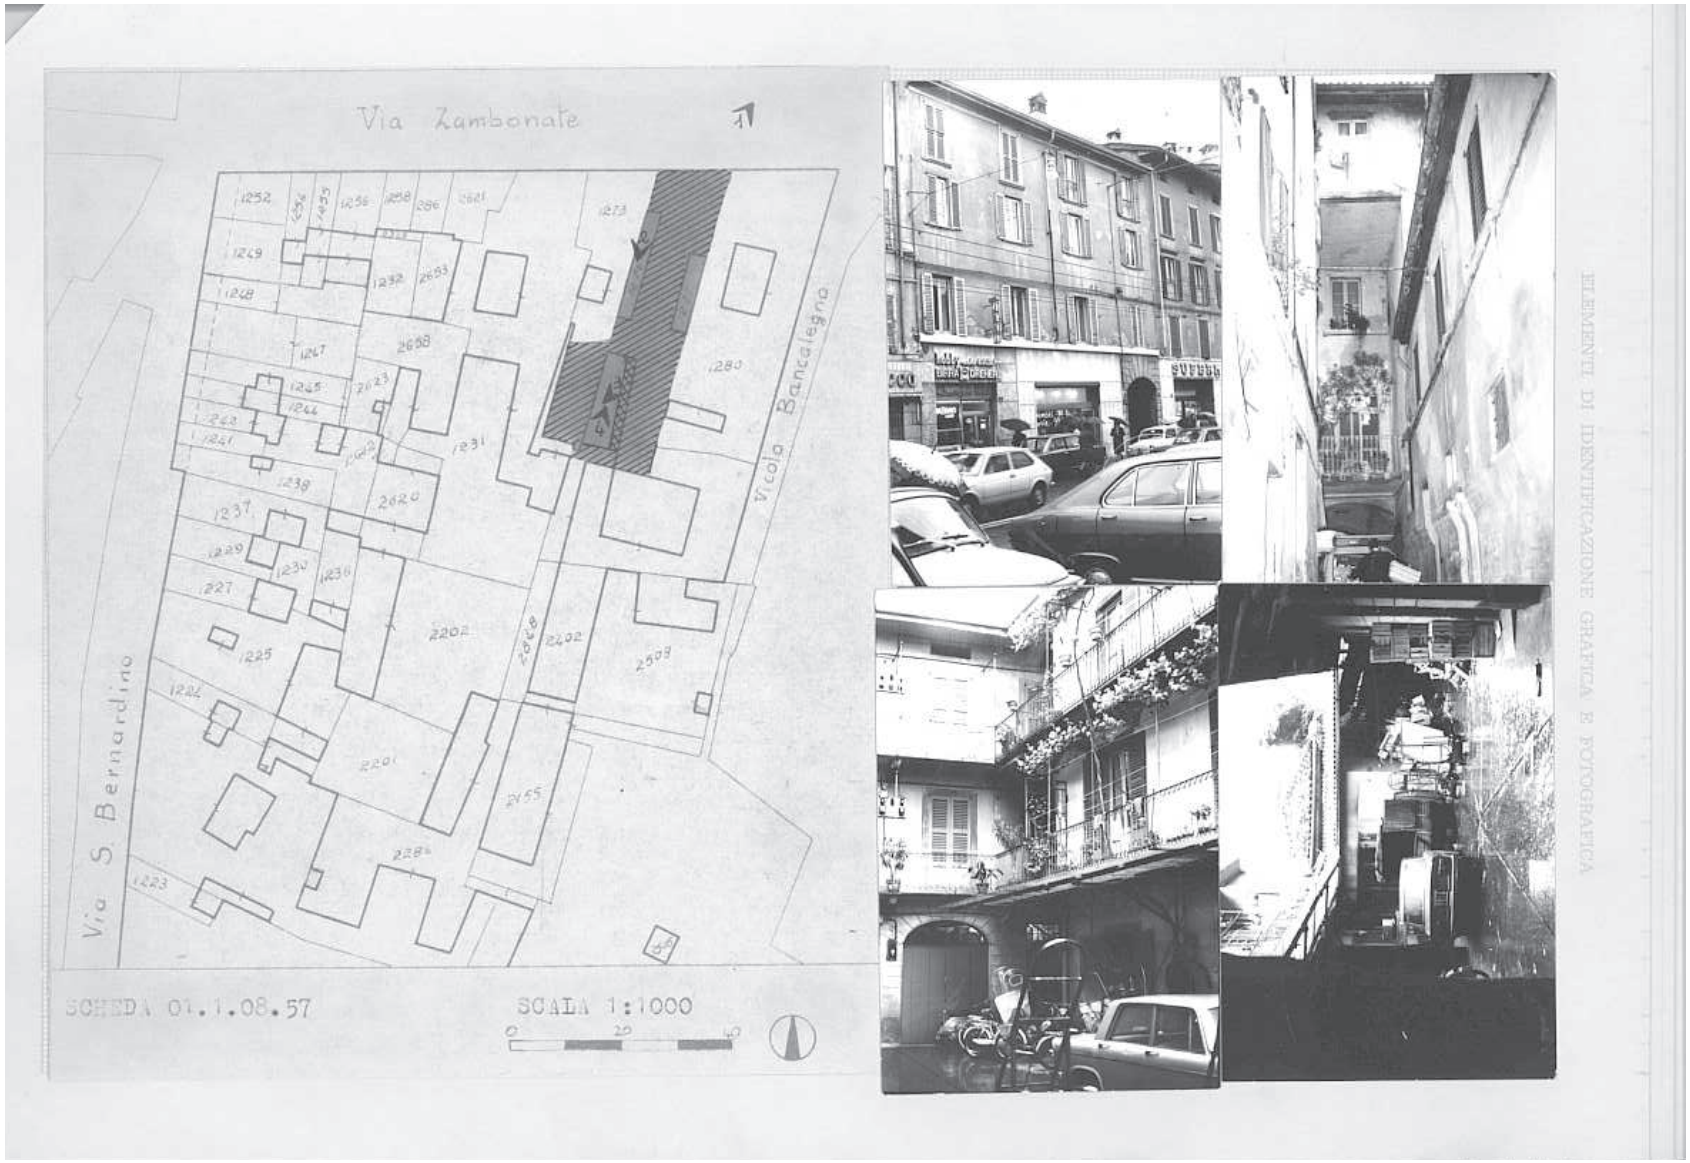
Via Zambonate
Via Bancalegno
Via S Bernardino
SCHEDA 01.1.08.57
SCALA 1:1000
ELEMENTI DI IDENTIFICAZIONE GRAFICA E FOTOGRAFICA