COMUNE DI BERGAMO — INVENTARIO DEI BENI CULTURALI E AMBIENTALI — MONUMENTI

DENOMINAZIONE: Edificio residenziale — EPOCA: sec.XIX

LOCALITÀ: Moroni — VIA: Quarenghi — N. CIV.: 14

CATASTO: Bergamo f.11;mp.1327

PROPRIETÀ: privata — USO ATTUALE: ristorante,negozio,abitazione

STRUTTURE VERTICALI | STRUTTURE ORIZZONTALI | COPERTURE | UMIDITÀ

PROTEZIONE ESISTENTE: P.R.G. n.a. art.11

PROTEZIONE PROPOSTA

Fronte su strada

1 - VALORE ARCHITETTONICO
a) pessimo b) cattivo c) mediocre d) buono e) ottimo

2 - NECESSITÀ DI RESTAURO
a) impossibile b) restauro integrale c) restauro interno o esterno d) restauri parziali e) ottimo condizioni

piano terreno 1 2
resto dell'edificio 1 2
spazi liberi 1 2

NUMERO SCHEDA: 0 1 1 0 8 7 4

GRADO: a b c d e — 3

DESTINAZIONE DI PIANO

DATI CRONOLOGICI

Edificio del XIX secolo.
Finestra chiusa a bovindo.
Rottura fascia marcapiano sopra il piano terra per insegna negozi.
Cortiletto coperto fino all'altezza del primo piano,con prese luci in vetrocemento,per ampliamento pizzeria.

DATI TIPOLOGICI

Edificio in cortina.
Altezza di quattro piani più sottotetto;finestrelle rettangolari nel sottotetto.
Copertura a due falde.

STRUTTURE E MATERIALI

Muratura in mattoni,intonacata.
Solai in legno.
Tetto con orditura in legno e manto in coppi.
Contorni delle aperture in arenaria.
Struttura metallica di rinforzo statico e di sostegno a nuova rampa di scale.

CARATTERISTICHE PARTICOLARI E CONTESTO

Cornici aggettanti sopra le finestre del primo piano.
Retro degradato con travi in legno a vista.
Bovindo al secondo piano in facciata.
Comignolo visibile dalla strada.

PROPRIETARIO ATTUALE

PROPOSTE DI RESTAURO

Risanamento e ristrutturazione interna
In facciata rifacimento intonaco e ristrutturazione piano terra.

OSSERVAZIONI

Accesso dal n.12

BIBLIOGRAFIA

DOCUMENTI ANNESSI

NEG.111.19/114.23

negozi, attività artigianali, vetrine, insegne, ecc.

Aperture e insegne del negozio in contrasto con l'ambiente.

REDATTA DA G.Colmuto Zanella-aprile 1973
REVISIONATA DA V.Zanella-maggio 1973
VISTA DA

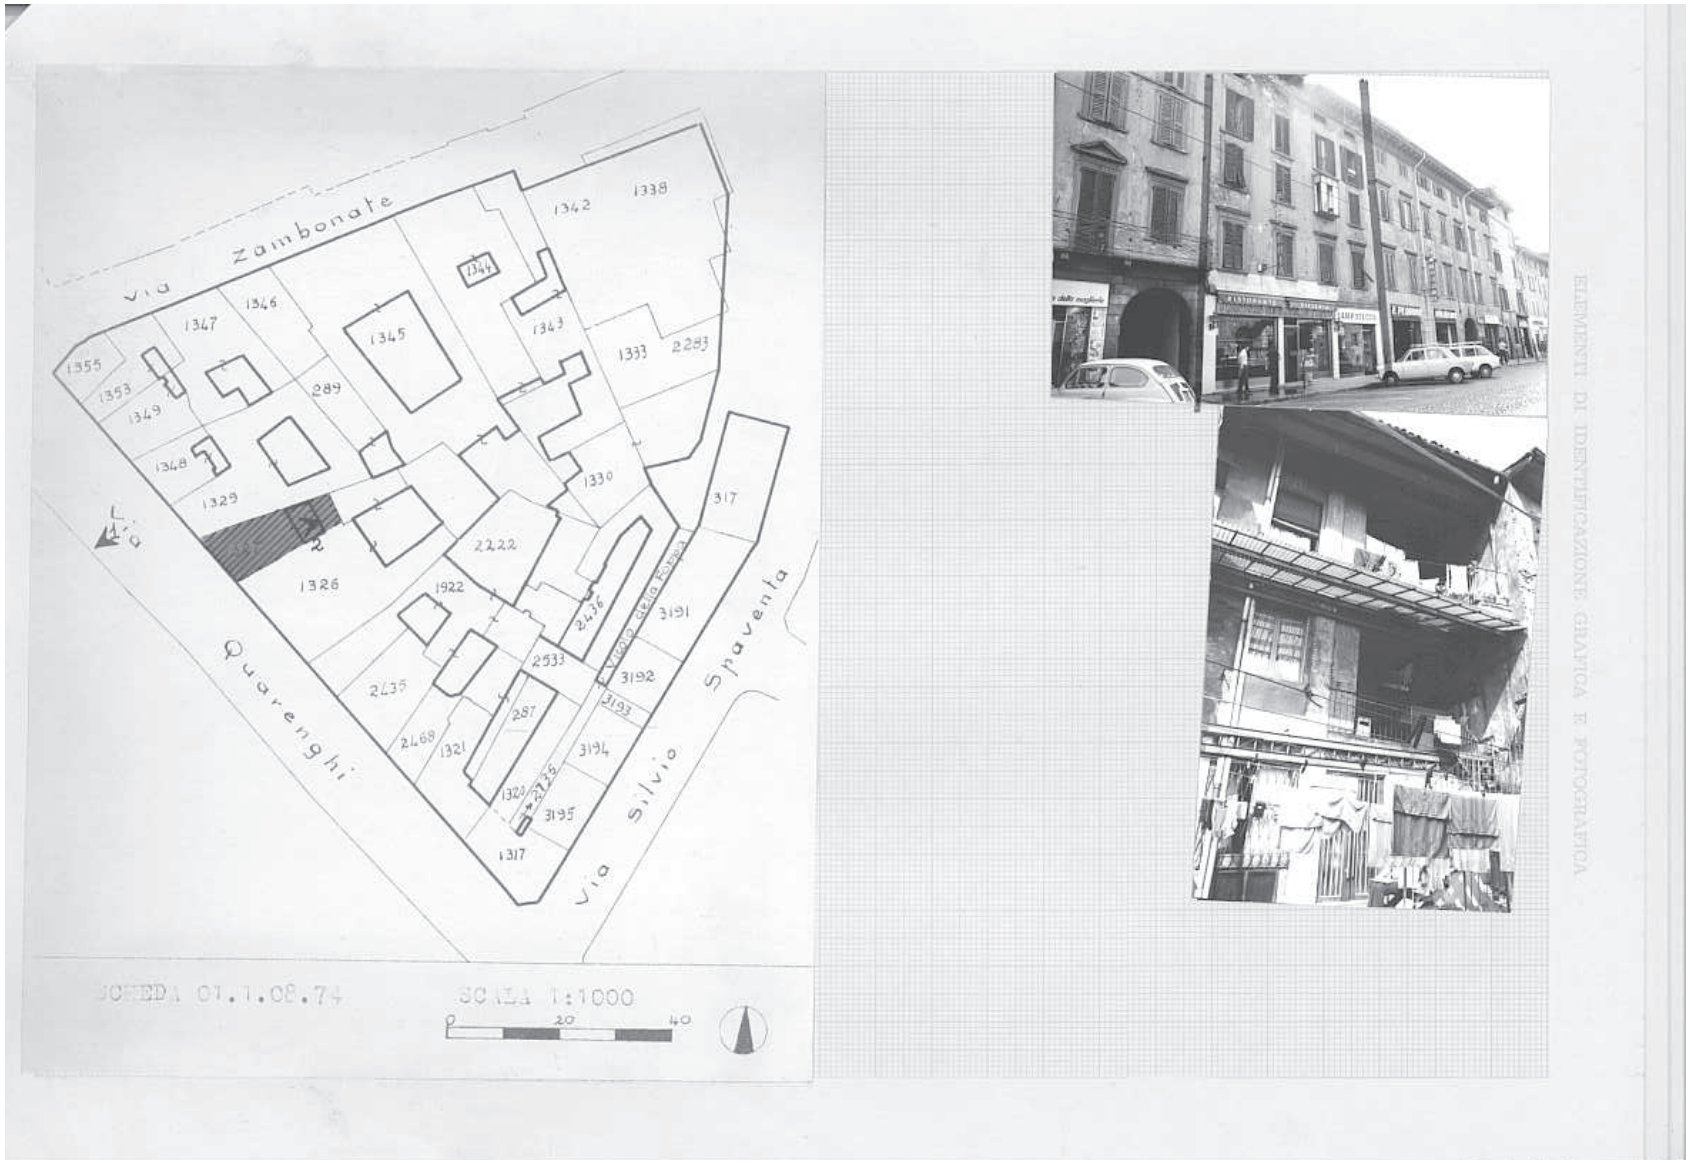
Via Zambonate
Via Quarenghi
Via Silvio Spaventa
1342
1338
1344
1346
1347
1345
1343
1355
1353
1349
289
1333
2283
1348
1329
1330
317
2222
1326
1922
2436
3191
2533
3192
2435
287
3193
2468
1321
3194
1328
2735
3195
1317
SCHEDA 01.1.08.74
SCALA 1:1000
0
20
40