**COMUNE DI BERGAMO** — INVENTARIO DEI BENI CULTURALI E AMBIENTALI — MONUMENTI

DENOMINAZIONE: Edificio residenziale — EPOCA: sec.XIX

LOCALITÀ: Moroni — VIA: Quarenghi — N. CIV.: 14B-16A

CATASTO: Bergamo f.11;mp.1326-2222

PROPRIETÀ: privata — USO ATTUALE: magazzino,abitazione

STRUTTURE VERTICALI | STRUTTURE ORIZZONTALI | COPERTURE | UMIDITÀ

PROTEZIONE ESISTENTE: P.R.G. n.a. art.11

PROTEZIONE PROPOSTA: Fronti e vano scala.

1 - VALORE ARCHITETTONICO
a) pessimo b) cattivo c) mediocre d) buono e) ottimo

2 - NECESSITÀ DI RESTAURO
a) impossibile b) restauro integrale c) restauro interno o esterno d) restauri parziali e) ottime condizioni

NUMERO SCHEDA: 0 1 1 0 8 7 5

GRADO

| | a | b | c | d | e |
|---|---|---|---|---|---|
| piano terreno | | | | | |
| resto dell'edificio | | | | | |
| spazi liberi | | | | | |

A = 3
B2 = 5
C5 = 5

DESTINAZIONE DI PIANO

DATI CRONOLOGICI

Costruzione del XIX secolo.
Aggiunta posteriore dei corpi B e C.
Copertura parziale del cortile con terrazza al primo piano,
Costruzione sul fondo di un locale uso magazzino.

Chiuso a veranda un ballatoio al secondo piano.

PROPRIETARIO ATTUALE

BIBLIOGRAFIA

DOCUMENTI ANNESSI

NEG.111.13/111.36/114.20/114.19

DATI TIPOLOGICI

Edificio in cortina con pianta originaria a L,ora quadrangolare con cortile interno.
Altezza di tre piani più sottotetto abitato.
Copertura a due falde(A),a padiglione(B),piana(C).

CARATTERISTICHE PARTICOLARI E CONTESTO

Facciata con zoccolo bugnato fino al davanzale delle finestre al primo piano.Portale ad arco ribassato
Finestre con contorni aggettanti al primo e secondo piano.
Buon vano scale alla termine dello androne con affresco sul soffitto. ('800).Gronda con mensole.

negozi, attività artigianali, vetrine, insegne, ecc.

Aperture negozi ordinate;ma in contrasto con il disegno originale.

STRUTTURE E MATERIALI

Muratura mista,intonacata.
Solai in legno.
Tetto con orditura in legno e manto in coppi(in parte in marsigliesi).
Ballatoi con ripiani e mensole in arenaria.
Ringhiere in ferro battuto.
Cortile prima acciottolato ora asfaltato.

PROPOSTE DI RESTAURO

OSSERVAZIONI

REDATTA DA: G.Colmuto Zanella-aprile 1973

REVISIONATA DA: V.Zanella-maggio 1973

VISTA DA

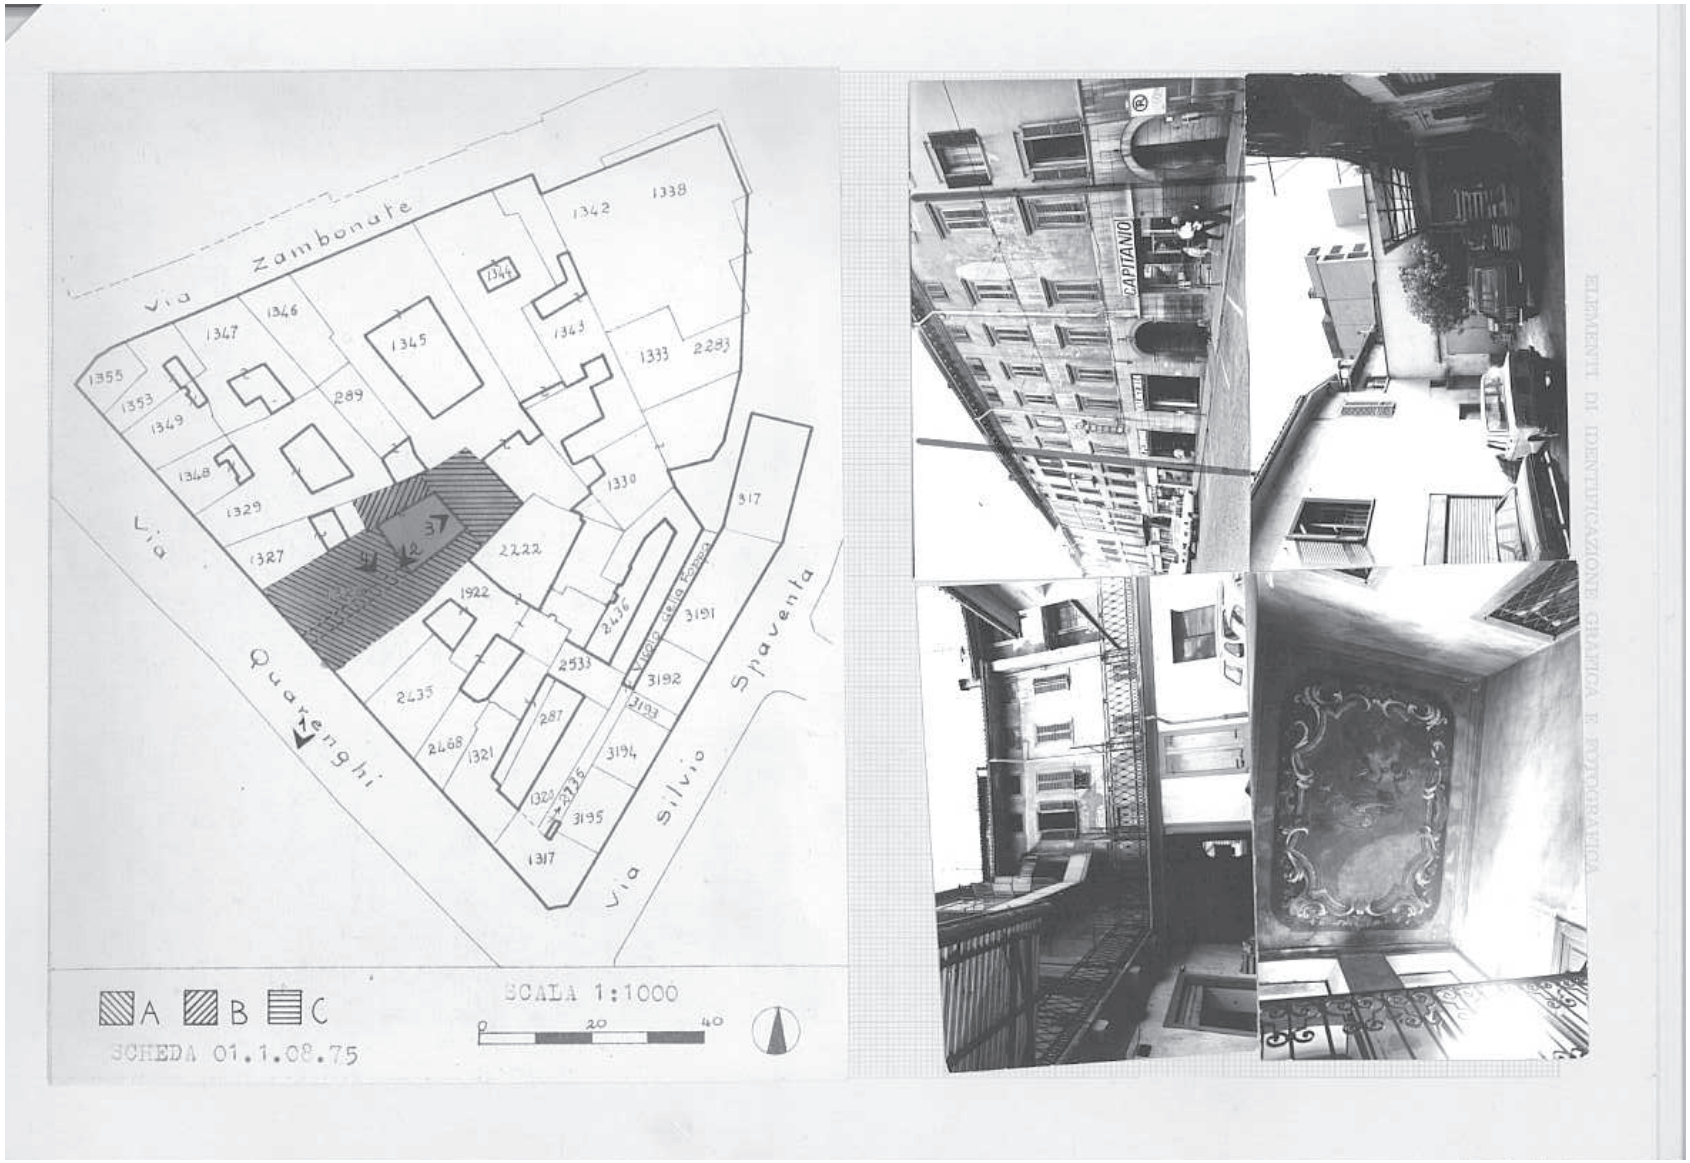
Via Zambonate
Via Quarenghi
Via Silvio Spaventa
Vicolo della Fossa
1342
1338
1344
1346
1347
1345
1343
1333
2283
1355
1353
1349
289
1348
1329
1330
317
1327
2222
1922
2436
3191
2533
3192
2435
3193
287
2468
1321
3194
1320
2735
3195
1317
A
B
C
SCALA 1:1000
0
20
40
SCHEDA 01.1.08.75
CAPITANIO
ELEMENTI DI IDENTIFICAZIONE GRAFICA E FOTOGRAFICA