**COMUNE DI BERGAMO** — INVENTARIO DEI BENI CULTURALI E AMBIENTALI — MONUMENTI

DENOMINAZIONE Palazzo Piccinelli,già Gozzi — EPOCA sec.XVII-XIX-XX

LOCALITÀ S.Tomaso — VIA S.Tomaso — N. CIV. 80

CATASTO Bergamo f.6; mp. 1316-2528

PROPRIETÀ privata — USO ATTUALE abitazione

STRUTTURE VERTICALI | STRUTTURE ORIZZONTALI | COPERTURE | UMIDITÀ

PROTEZIONE ESISTENTE P.R.G. n.a. art. 11 e 52

PROTEZIONE PROPOSTA

1 - VALORE ARCHITETTONICO
a) pessimo b) cattivo c) mediocre d) buono e) ottimo

2 - NECESSITÀ DI RESTAURO
a) impossibile b) restauro integrale c) restauro interno o esterno d) restauri parziali e) ottime condizioni

| | a | b | c | d | e |
|---|---|---|---|---|---|
| piano terreno | 1 2 | | | | |
| resto dell'edificio | 1 2 | | | | |
| spazi liberi | 1 2 | | | | |

NUMERO SCHEDA: 0 1 5 0 5 0 2

GRADO: 2

DESTINAZIONE DI PIANO

DATI CRONOLOGICI

Palazzo secentesco.
Aggiunte tardo-ottocentesche di gu - sto romantico:parco e torretta,corpo a veranda sul mp. 2528.
Agli inizi del '900 ristrutturazione della facciata con eliminazione di un porticato esterno.

DATI TIPOLOGICI

Edificio d'angolo:palazzo con par-co,con pianta a L.
Altezza di due piani più sottotet-to (su via Noca corpo di fabbrica a torretta a quattro piani).
Copertura a padiglione.
Androne centrale con volta in par-te a crociera,in parte a botte.

STRUTTURE E MATERIALI

Struttura muraria mista in pietra e mattoni,intonacata.
Piano terra in intonaco rustico con mo-tivo a bugnato.
Solai in legno.
Tetto con orditura in legno e manto in coppi.
Contorni delle aperture ed elementi de-corativi della facciata in arenaria.

CARATTERISTICHE PARTICOLARI E CONTESTO

Portale barocco a tutto sesto con cancellata nell'androne. Finestrel-le quadrate in facciata con infer-riata al piano terra. Fasce oriz - zontali decorative con tracce di de-corazioni geometriche. Terzo piano della torretta a nord a loggiato ad arco su pilastri.Portico ad ar-chi su co-lonne sul fronte interno.Sul retro, vasto parco in pendenza,di sapore ro-mantico,con scale,finte grotte,statue e viottoli tortuosi.

PROPRIETARIO ATTUALE

PROPOSTE DI RESTAURO

BIBLIOGRAFIA

PELANDI,1962,I,217,219; ZANELLA,1971, 172 - 174.

DOCUMENTI ANNESSI

NEG. 47.35 / 47.37 / 49.26a / 49.27a 49.28a/ 107.10/ 107.12/ 107.17

Scheda bis.

OSSERVAZIONI

Nella parte bassa del muro su via Noca, pietra con contorni a rilievo,che se - gnava il limite di non edificabilità attorno alle mura.

REDATTA DA M.Torriani -aprile 1973

REVISIONATA DA V.Zanella maggio 1973

VISTA DA

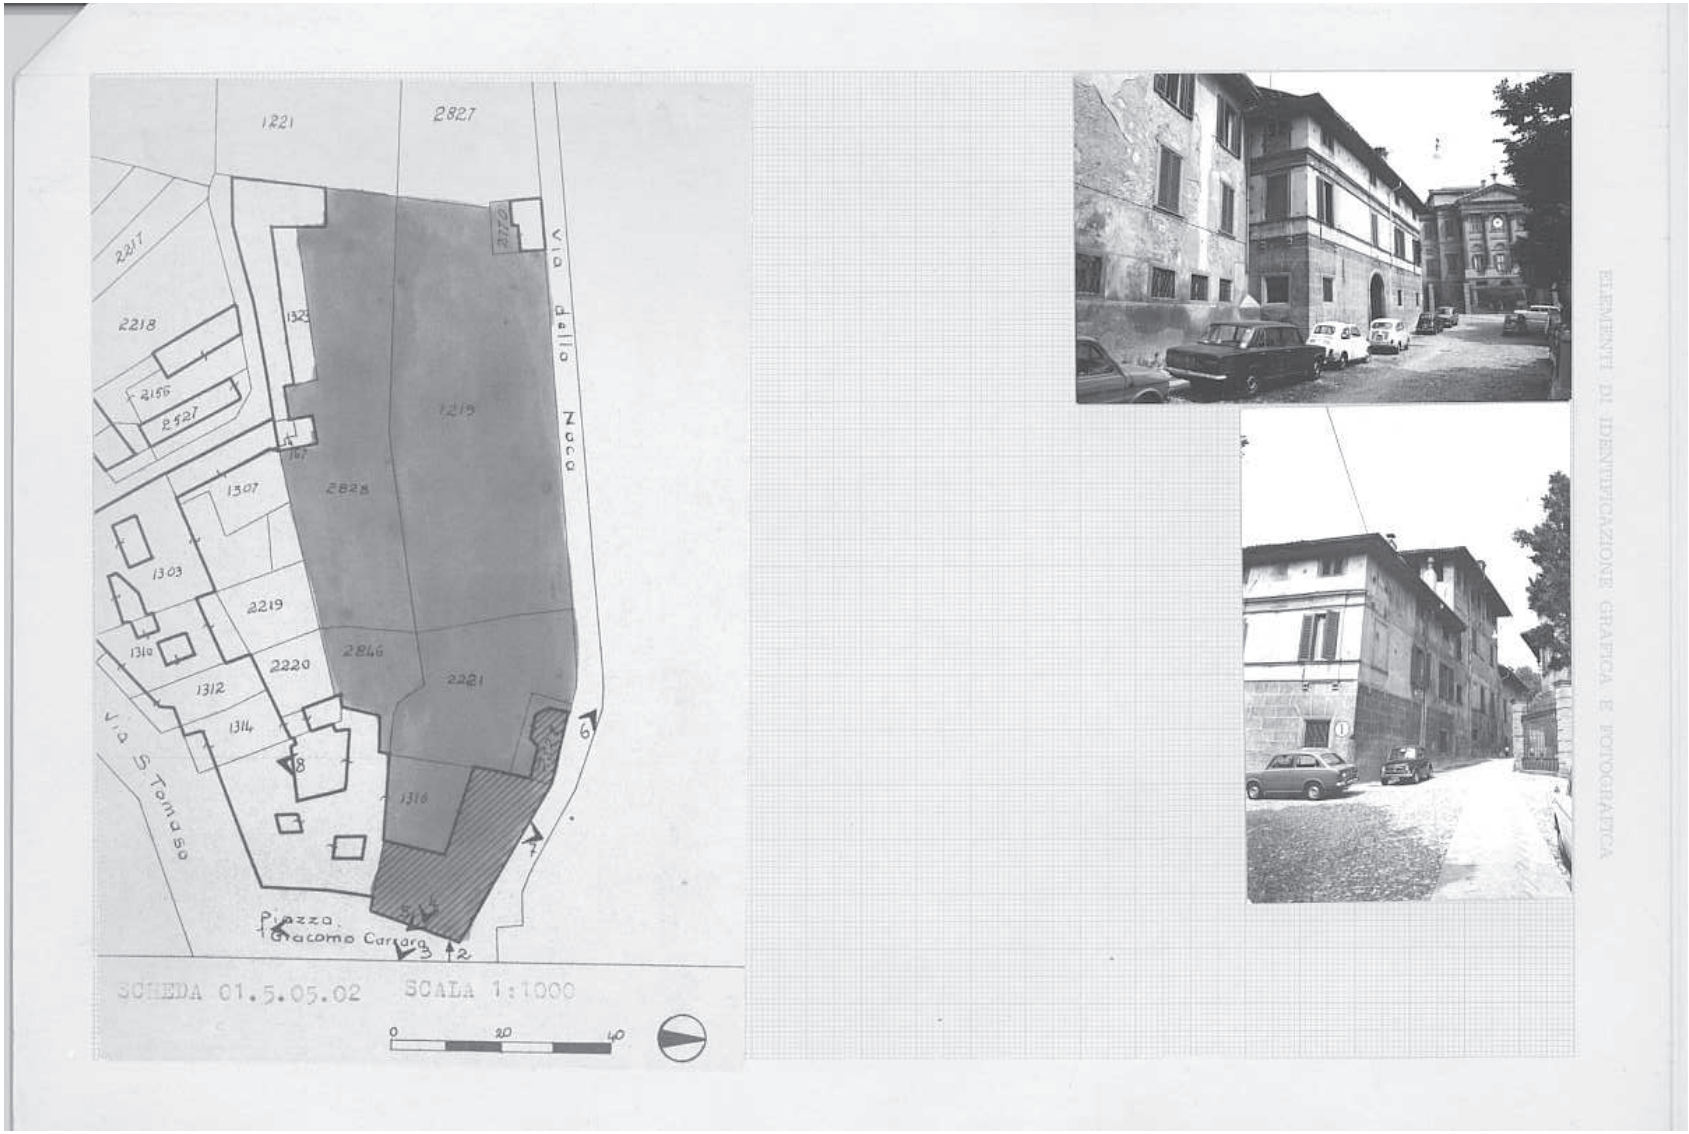
1221
2827
2217
2218
2156
2527
1323
1219
2828
1307
1303
2219
1310
2846
2220
2221
1312
1314
1316
Via dello Scoo
Via S. Tomaso
Piazza Giacomo Carrara
SCHEDA 01.5.05.02
SCALA 1:1000
0
20
40
ELEMENTI DI IDENTIFICAZIONE GRAFICA E FOTOGRAFICA

**COMUNE DI BERGAMO** INVENTARIO DEI BENI CULTURALI E AMBIENTALI MONUMENTI

DENOMINAZIONE Palazzo Piccinelli,già Gozzi

NUMERO SCHEDA 0 1 5 0 5 0 2

LOCALITÀ S.Tomaso VIA S.Tomaso N. CIV. 80

REDATTA DA M.Torriani -aprile 1973 REVISIONATA DA V.Zanella -maggio 1973 VISTA DA

altri elementi di identificazione grafica e fotografica