COMUNE DI BERGAMO — INVENTARIO DEI BENI CULTURALI E AMBIENTALI — MONUMENTI

DENOMINAZIONE Edificio residenziale — EPOCA sec. XVI

LOCALITÀ Pignolo — VIA Pignolo — N. CIV. 112

CATASTO Bergamo f. 6, mp. 1212

PROPRIETÀ privata — USO ATTUALE abitazione

STRUTTURE VERTICALI — STRUTTURE ORIZZONTALI — COPERTURE — UMIDITÀ

PROTEZIONE ESISTENTE P.R.G. n.a. art. 11

PROTEZIONE PROPOSTA fronti,androne,portico,loggiati,vano scale (inizio), cortile selciato.

1 - VALORE ARCHITETTONICO
a) pessimo b) cattivo c) mediocre d) buono e) ottimo

2 - NECESSITÀ DI RESTAURO
a) impossibile b) restauro integrale c) restauro interno o esterno d) restauri parziali e) ottime condizioni

NUMERO SCHEDA 0 1 5 0 6 0 3

GRADO 2

	a	b	c	d	e
piano terreno					
resto dell'edificio					
spazi liberi					

DESTINAZIONE DI PIANO

DATI CRONOLOGICI

Palazzo costruito intorno al 1527 (data posta nella targa dipinta nell'androne) per i conti Vertova,trasformando una loro precedente costruzione di carattere fortificato. Dai Vertova passò ai Terzi all'inizio del '900.
Ora è un condominio.
Nella seconda metà dell'800 chiusura del cortile con una costruzione a due piani; tamponamento di una luce del portico e di due delle logge;Aggiunta di ballatoi su putrelle e trasformazioni interne.

PROPRIETARIO ATTUALE

BIBLIOGRAFIA PELANDI,1962,I,119-121;L. ANGELINI,1964, 110-113; BASCAPE' - PEROGALLI,1965,273;ZANELLA,1971,172.

DOCUMENTI ANNESSI

NEG. 3.37a/ 5.27a/ 3.20a/ 4.5a/ 3.21a

Scheda bis

DATI TIPOLOGICI

Edificio in cortina con il fianco a monte parzialmente libero. Pianta originaria ad U. Altezza di quattro piani.
Copertura a due falde.
Androne d'accesso al cortile il cui lato nord ha portico ad archi e tre ordini di logge trabeate.

CARATTERISTICHE PARTICOLARI E CONTESTO

Portale d'ingresso in pietra ad arco.Sul prospetto verso strada fascia marcapiano con modanature rinascimentali in cotto.Nell'androne volta a padiglione dipinta con motivi decorativi.Nel cortile colonne di pietra su piedestallo con capitelli lavorati e pulvino;rosette nei sottarchi. Androne verso la scala con volte a crociera su peducci. Locali al piano terreno con volte a botte.

negozi, attività artigianali, vetrine, insegne, ecc.

STRUTTURE E MATERIALI

Muratura di pietrame e mista.
Sul prospetto verso strada il piano terreno è rivestito con intonaco rustico, mentre gli altri piani e le rimanenti parti dell'edificio sono rivestite con intonaco civile.
Solai in legno e in c.a. e laterizio.
Sbalzi dei ballatoi con putrelle e calcestruzzo di cemento.
Tetto con orditura in legno e manto in coppi. Contorni aperture in arenaria.

PROPOSTE DI RESTAURO

Reintegrazione con riapertura delle logge murate.Liberazione delle costruzioni nel cortile.

OSSERVAZIONI

Cortile selciato da conservare.

REDATTA DA A. Piantanida -gennaio 1973

REVISIONATA DA V. Zanella -febbraio 1973

VISTA DA

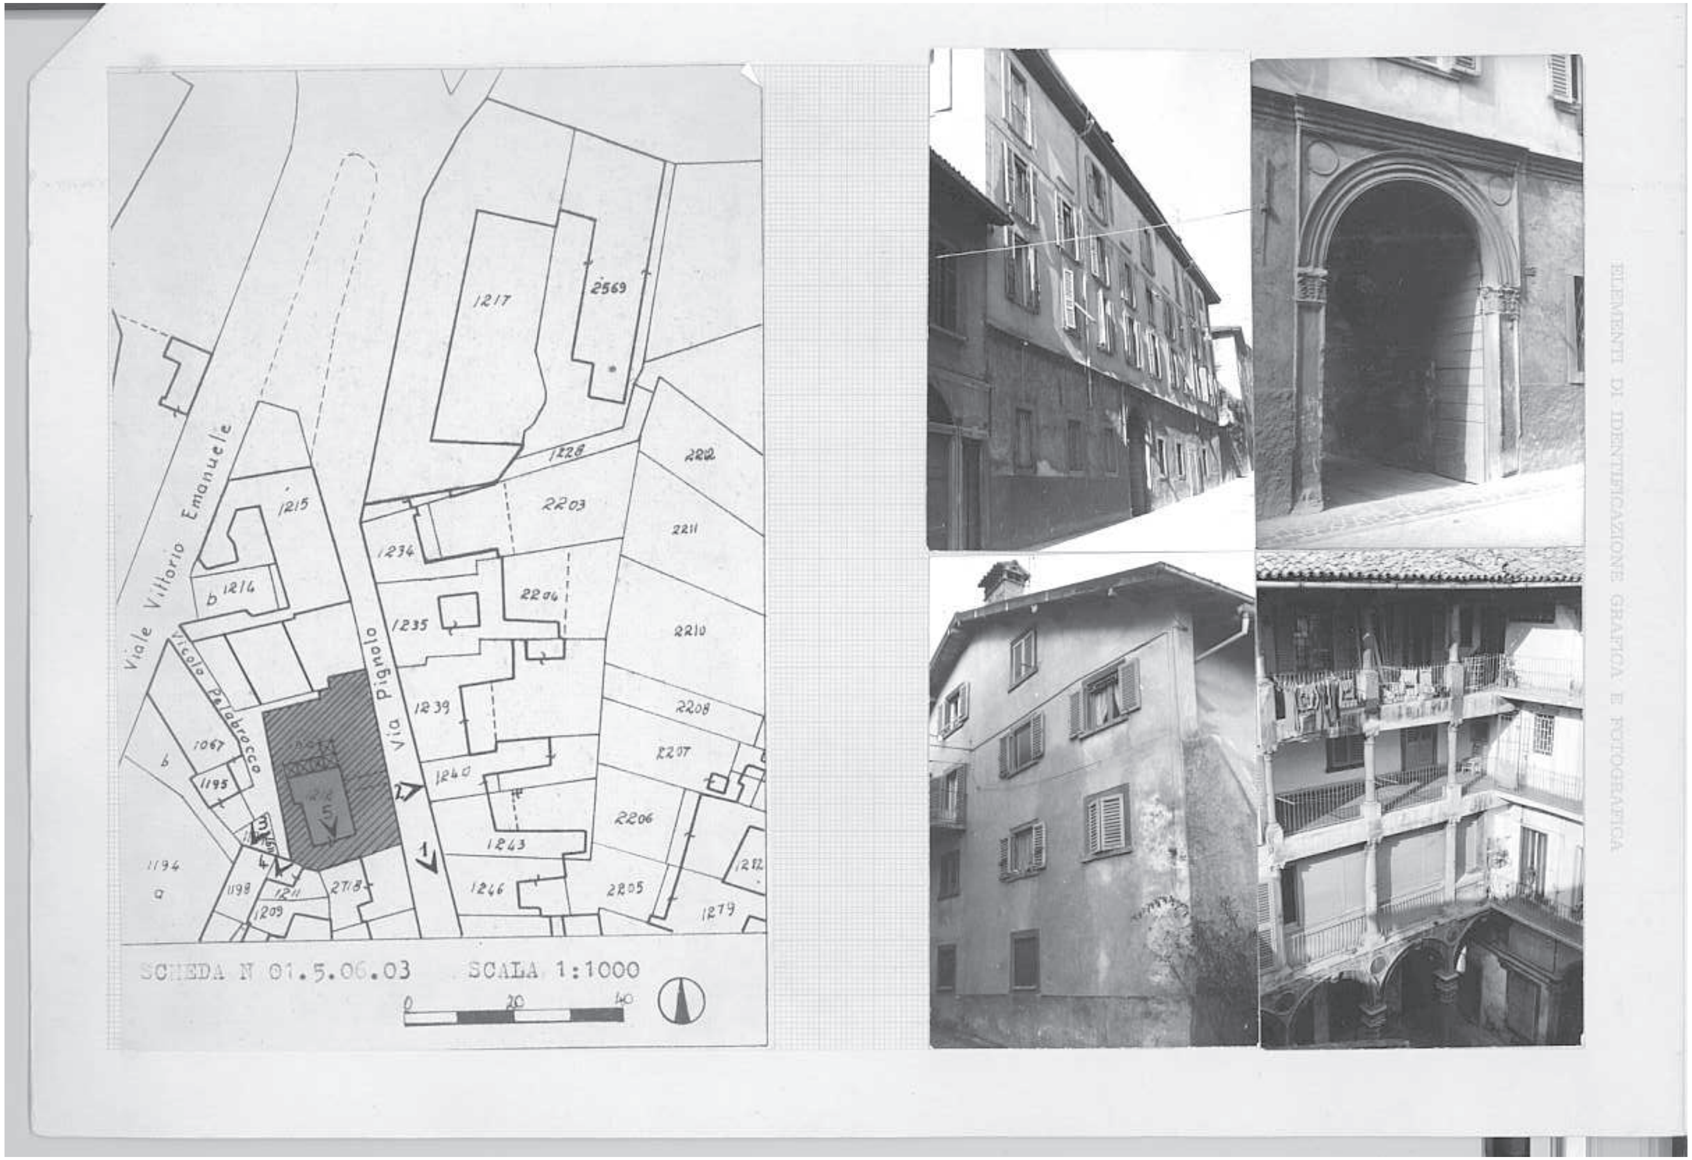
Viale Vittorio Emanuele
Vicolo Pelabrocco
Via Pignolo
SCHEDA N 01.5.06.03
SCALA 1:1000
0
20
40
ELEMENTI DI IDENTIFICAZIONE GRAFICA E FOTOGRAFICA

COMUNE DI BERGAMO — INVENTARIO DEI BENI CULTURALI E AMBIENTALI — MONUMENTI

DENOMINAZIONE Edificio residenziale

LOCALITA Pignolo VIA Pignolo N. CIV. 112

NUMERO SCHEDA 0 1 5 0 6 0 3

REDATTA DA A. Piantanida REVISIONATA DA V. Zanella VISTA DA

altri elementi di identificazione grafica e fotografica