COMUNE DI BERGAMO — INVENTARIO DEI BENI CULTURALI E AMBIENTALI — MONUMENTI

DENOMINAZIONE: Edificio residenziale — EPOCA: sec.XVI-XVIII

LOCALITÀ: Pignolo — VIA: Pignolo — N. CIV.: 35C-37

CATASTO: Bergamo f.9;mp.1999

PROPRIETÀ: privata — USO ATTUALE: negozi,abitazione

STRUTTURE VERTICALI | STRUTTURE ORIZZONTALI | COPERTURE | UMIDITÀ

PROTEZIONE ESISTENTE: P.R.G.n.a. art.11

PROTEZIONE PROPOSTA: fronte su strada e sui cortili,elementi architettonici interni notevoli

1 - VALORE ARCHITETTONICO
a) pessimo b) cattivo c) mediocre d) buono e) ottimo

2 - NECESSITÀ DI RESTAURO
a) impossibile b) restauro integrale c) restauro interno o esterno d) restauri parziali e) ottime condizioni

NUMERO SCHEDA: 0 1 5 1 0 2 0

GRADO: A.B.C.= 3 D=6

	a	b	c	d	e
piano terreno	1	2			
resto dell'edificio	1	2			
spazi liberi	1	2			

DESTINAZIONE DI PIANO

DATI CRONOLOGICI

Corpo A del XVI secolo
Corpi C e B del XVIII secolo

DATI TIPOLOGICI

Edificio in cortina a pianta irregolare sviluppato in profondità con cortili intermedi
Corpo A su strada di 3 piani;corpo B di 5;corpo C(già stalle)di 2 piani
CARATTERISTICHE E CONTESTO;facciata di aspetto cinquecentesco con eleganti contorni alle finestre del 1° piano,i cui davanzali sono uniti da cornice su mensoline;fascia marcapiano al 2° piano.Androne con volta a botte che prosegue oltre il 1° cortile.Nel 1° cortile ballatoi.Balconcini settecenteschi con ringhiera in ferro nel corpo B.Portico a loggia a 3 luci ad arco ribassato(colonne toscane)nel corpo C

negozi, attività artigianali, vetrine, insegne, ecc.

STRUTTURE E MATERIALI

Murature miste,intonacate
Volte di diverso tipo
Solai in legno
Tetto con orditura in legno e manto in coppi
Contorni aperture in arenaria
Ballatoi con piane in arenaria e ringhiera in ferro
Passatoie in pietra nell'androne

PROPRIETARIO ATTUALE

BIBLIOGRAFIA

DOCUMENTI ANNESSI

NEG.118.22/118.20/118.19/119.18/186.25a
Scheda bib

PROPOSTE DI RESTAURO

Risanamento e ristrutturazione interna nel rispetto di tutti gli elementi architettonici notevoli.Consolidamento delle strutture(nella loggia del corpo C un arco è puntellato)

REDATTA DA: A.Piantanida-giugno 1973

REVISIONATA DA: V.Zanella-settembre 1973

VISTA DA

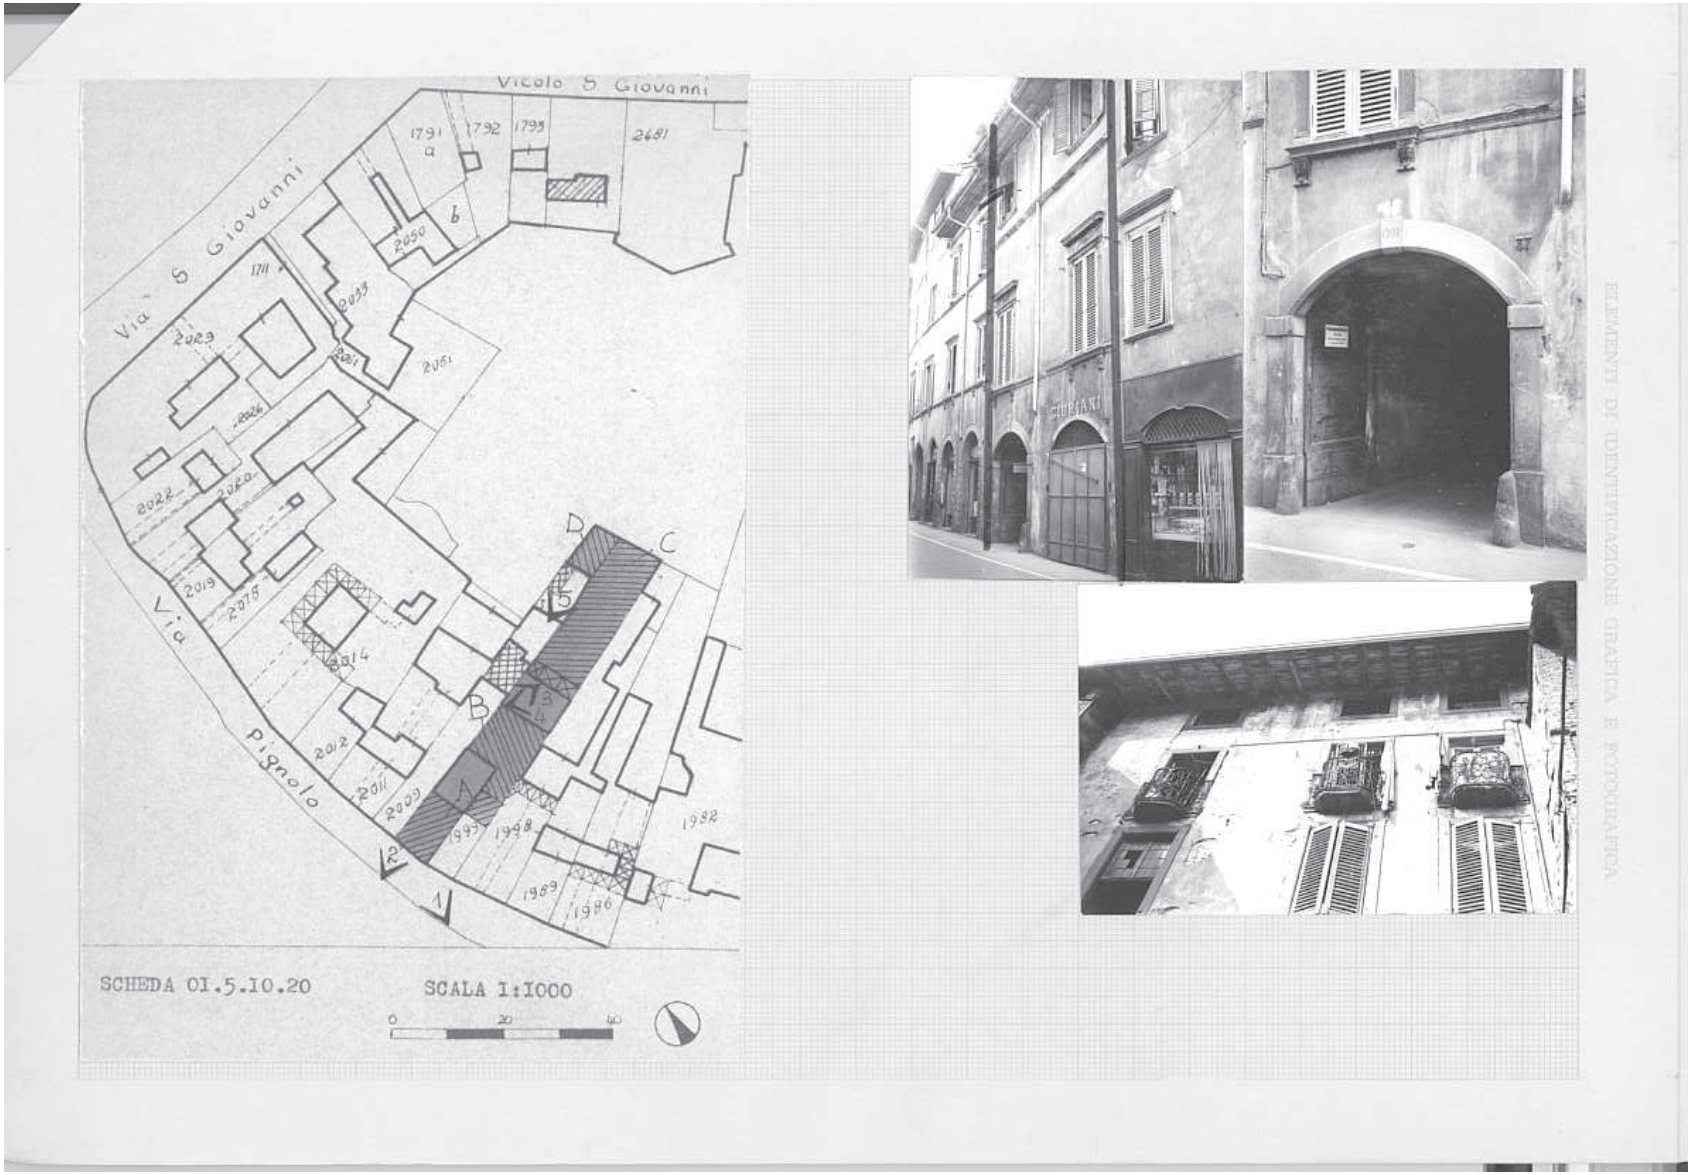
Vicolo S. Giovanni
Via S. Giovanni
Via Pignolo
1791 a
1792
1793
2481
2050
b
1711
2033
2029
2051
2026
2022
2020
2019
2015
2014
2012
2011
2009
1993
1998
1982
1989
1986
A
B
C
D
1
2
3
4
5
SCHEDA OI.5.10.20
SCALA 1:1000
0
20
40

COMUNE DI BERGAMO — INVENTARIO DEI BENI CULTURALI E AMBIENTALI — MONUMENTI

DENOMINAZIONE Edificio residenziale

LOCALITÀ Pignolo VIA Pignolo N. CIV. 350-37

NUMERO SCHEDA 0 1 5 1 0 2 0

REDATTA DA A.Piantanida-giugno 1973 REVISIONATA DA V.Zanella-settembre 1973 VISTA DA

altri elementi di identificazione grafica e fotografica