COMUNE DI BERGAMO — INVENTARIO DEI BENI CULTURALI E AMBIENTALI — MONUMENTI

DENOMINAZIONE Edificio residenziale — EPOCA sec.XVI?-XVIII

LOCALITÀ Pignolo — VIA Pignolo — N. CIV. 15B-17

CATASTO Bergamo f.9;mp.1958

PROPRIETÀ privata — USO ATTUALE negozio,abitazione

STRUTTURE VERTICALI | STRUTTURE ORIZZONTALI | COPERTURE | UMIDITÀ

PROTEZIONE ESISTENTE P.R.G.n.a. art.11

PROTEZIONE PROPOSTA

1 - VALORE ARCHITETTONICO
a) pessimo b) cattivo c) mediocre d) buono e) ottimo

2 - NECESSITÀ DI RESTAURO
a) impossibile b) restauro integrale c) restauro interno o esterno d) restauri parziali e) ottime condizioni

NUMERO SCHEDA: 0151031

GRADO

	a	b	c	d	e
piano terreno					
resto dell'edificio					
spazi liberi					

A=3
B=5

DESTINAZIONE DI PIANO

DATI CRONOLOGICI

Capitello nel cortile probabilmente del XVI secolo
Trasformazioni probabili nel XVIII secolo
Murato in parte il portico
All'inizio del XX secolo aggiunto bovindo in facciata

DATI TIPOLOGICI

Edificio in cortina a pianta rettangolare sviluppata in profondità con cortile intermedio.Altezza di 5 piani.Copertura a due falde
Nel cortile portico a due luci con archi ribassati(murato)e ballatoi al 1° e 2° piano con gabinetti
Corpo B a un piano adibito a magazzino,coperto a una falda

CARATTERISTICHE PARTICOLARI E CONTESTO

Portale ad arco in arenaria
Finestre verso gli spigoli(solamente al 1° piano finestra centrale tra le due laterali con bovindo)
Colonna con capitello decorato nel portico

STRUTTURE E MATERIALI

Murature miste,intonacate
Volte a botte
Solai in legno
Tetto con orditura in legno e manto in coppi
Contorni aperture,finestre,colonne, struttura portante dei ballatoi in arenaria

PROPRIETARIO ATTUALE

PROPOSTE DI RESTAURO

Rifacimento intonaci .Riaprire portico
Liberare i ballatoi dai gabinetti

OSSERVAZIONI

BIBLIOGRAFIA

DOCUMENTI ANNESSI

NEG.52.8/52.9/117.29/117.30

negozi, attività artigianali, vetrine, insegne, ecc.

REDATTA DA A.Piantanida-giugno 1973
REVISIONATA DA V.Zanella-settembre 1973
VISTA DA

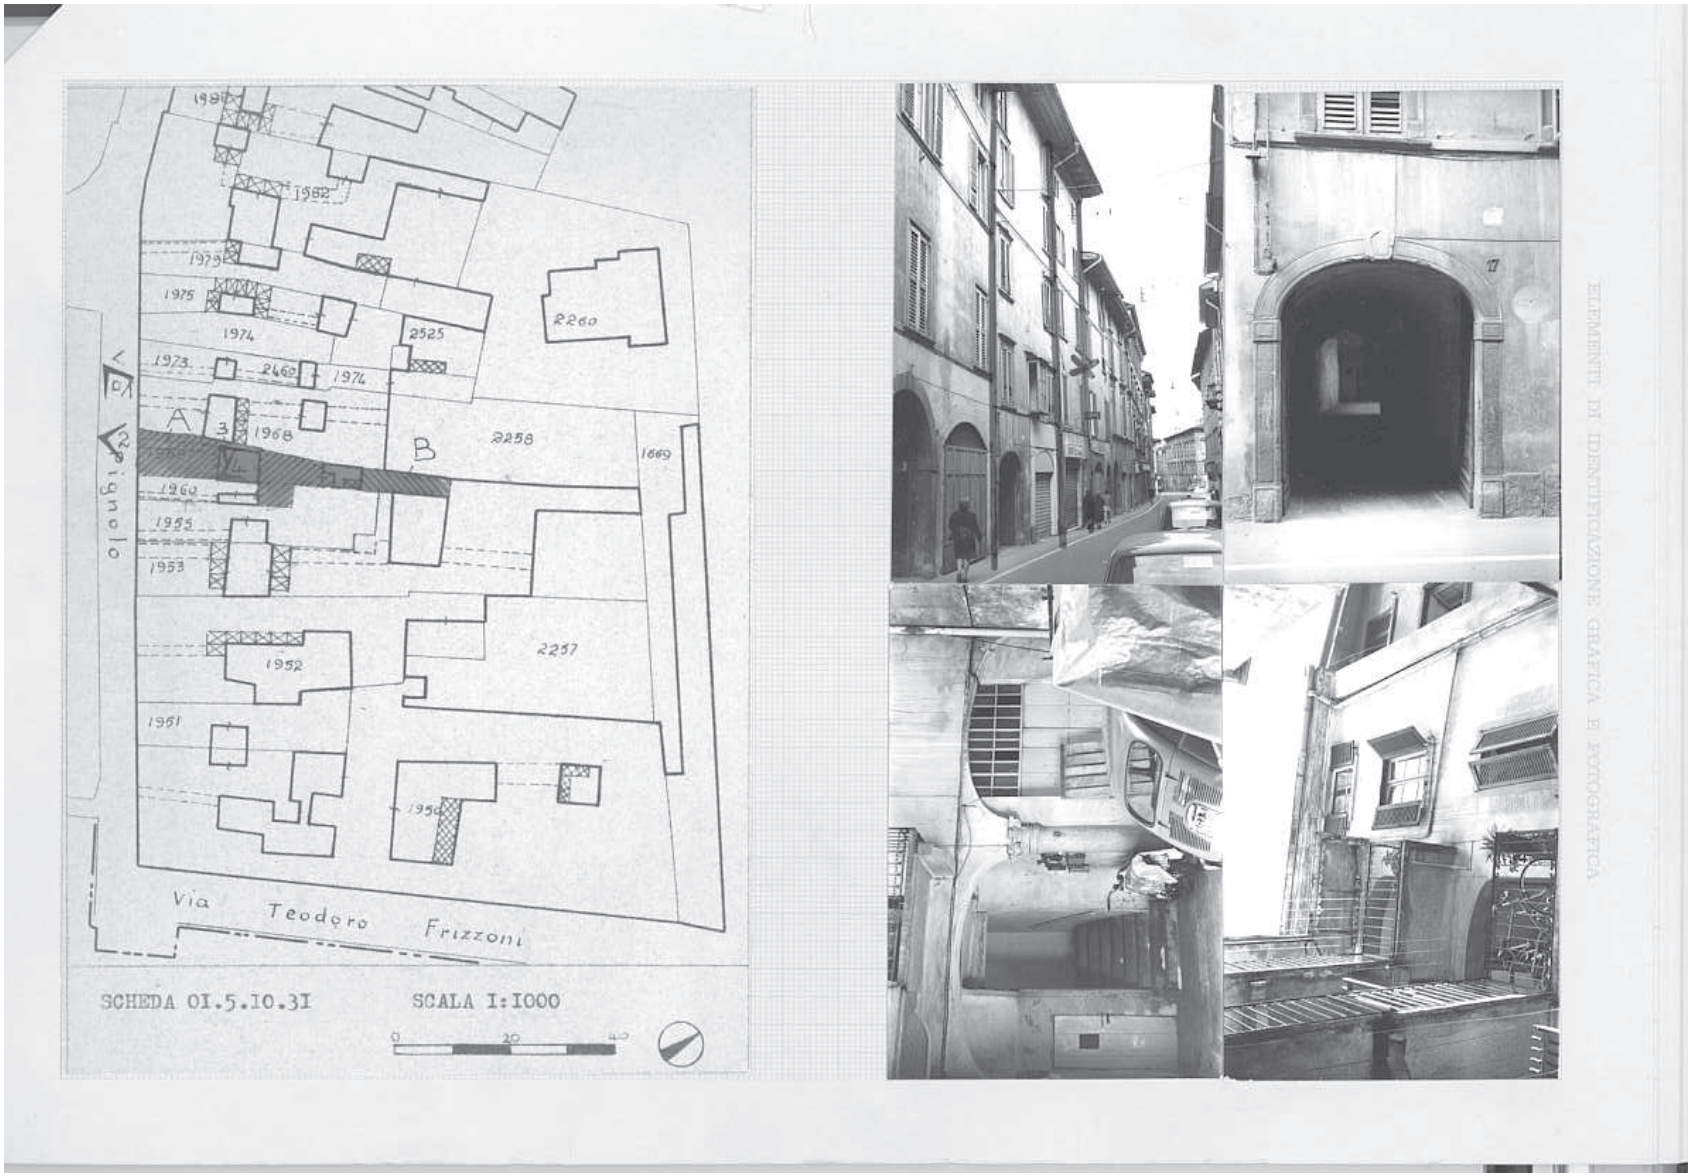
1982
1979
1975
1974
1973
2525
2260
2460
1974
A
3
1968
B
2258
1669
1960
1955
1953
2257
1952
1951
1950
Via Teodoro Frizzoni
SCHEDA 01.5.10.31
SCALA 1:1000
0
20
40
ELEMENTI DI IDENTIFICAZIONE GRAFICA E FOTOGRAFICA