COMUNE DI BERGAMO — INVENTARIO DEI BENI CULTURALI E AMBIENTALI — MONUMENTI

DENOMINAZIONE: Edificio residenziale "casa Parigi" — EPOCA: sec/XIX

LOCALITÀ: Pignolo — VIA: Pignolo — N. CIV.: ~~sec~~.9-9A

CATASTO: Bergamo f.9;mp.1952-2257

PROPRIETÀ: privata — USO ATTUALE: negozi,abitazione

STRUTTURE VERTICALI | STRUTTURE ORIZZONTALI | COPERTURE | UMIDITÀ

PROTEZIONE ESISTENTE: P.R.G.n.a. art.11

PROTEZIONE PROPOSTA: Oltre le fronti esterne il vano scala del corpo A
Il giardino

1 - VALORE ARCHITETTONICO
a) pessimo b) cattivo c) mediocre d) buono e) ottimo

2 - NECESSITÀ DI RESTAURO
a) impossibile b) restauro integrale c) restauro interno o esterno d) restauri parziali e) ottime condizioni

NUMERO SCHEDA: 0 1 5 1 0 3 5

GRADO: a b c d e — A-B-C-D = 3 — E = 5

piano terreno 1 2
resto dell'edificio 1 2
spazi liberi 1 2

DESTINAZIONE DI PIANO

DATI CRONOLOGICI
Edificio di aspetto ottocentesco

DATI TIPOLOGICI
Edificio in cortina a pianta irregolare?Corpo su strada (A) a 4 piani con appendice a un piano coperta a terrazza verso il cortile(E);corpo B a 3 piani con portico a 5 luci ad archi su colonne e volte a crociera e loggia al 1° piano,corpo C a 2 piani che divide il cortile dal giardino
Corpo D:rustico a 2 piani con archi ciechi.Coperture a due falde
CARATTERISTICHE:facciata con motivi decorativi di gusto eclettico; vano scala con bella ringhiera in ferro.Sporgenza di gronda con mensole.Cortile acciottolato
Giardino trascurato

STRUTTURE E MATERIALI
Murature miste,intonacate
Solai in legno
Volte a crociera
Tetto con orditura in legno e manto in marsigliesi nel corpo A e in coppi negli altri corpi
Decorazioni in facciata in cemento
Zoccolo,portale in arenaria
Loggia chiusa da serramenti in ferro

PROPRIETARIO ATTUALE

PROPOSTE DI RESTAURO
Rimettere in evidenza gli archi ribassati delle aperture dei negozi,nascosti dalle insegne
Riordinare giardino

BIBLIOGRAFIA

DOCUMENTI ANNESSI
NEG.41.13/119.23/51.26/51.27/197.20
Scheda bis

negozi, attività artigianali, vetrine, insegne, ecc.
Insegna negozio confezioni in contrasto con l'ambiente

REDATTA DA: A.Piantanida-giugno 1973
REVISIONATA DA: V.Zanella-settembre 1973
VISTA DA

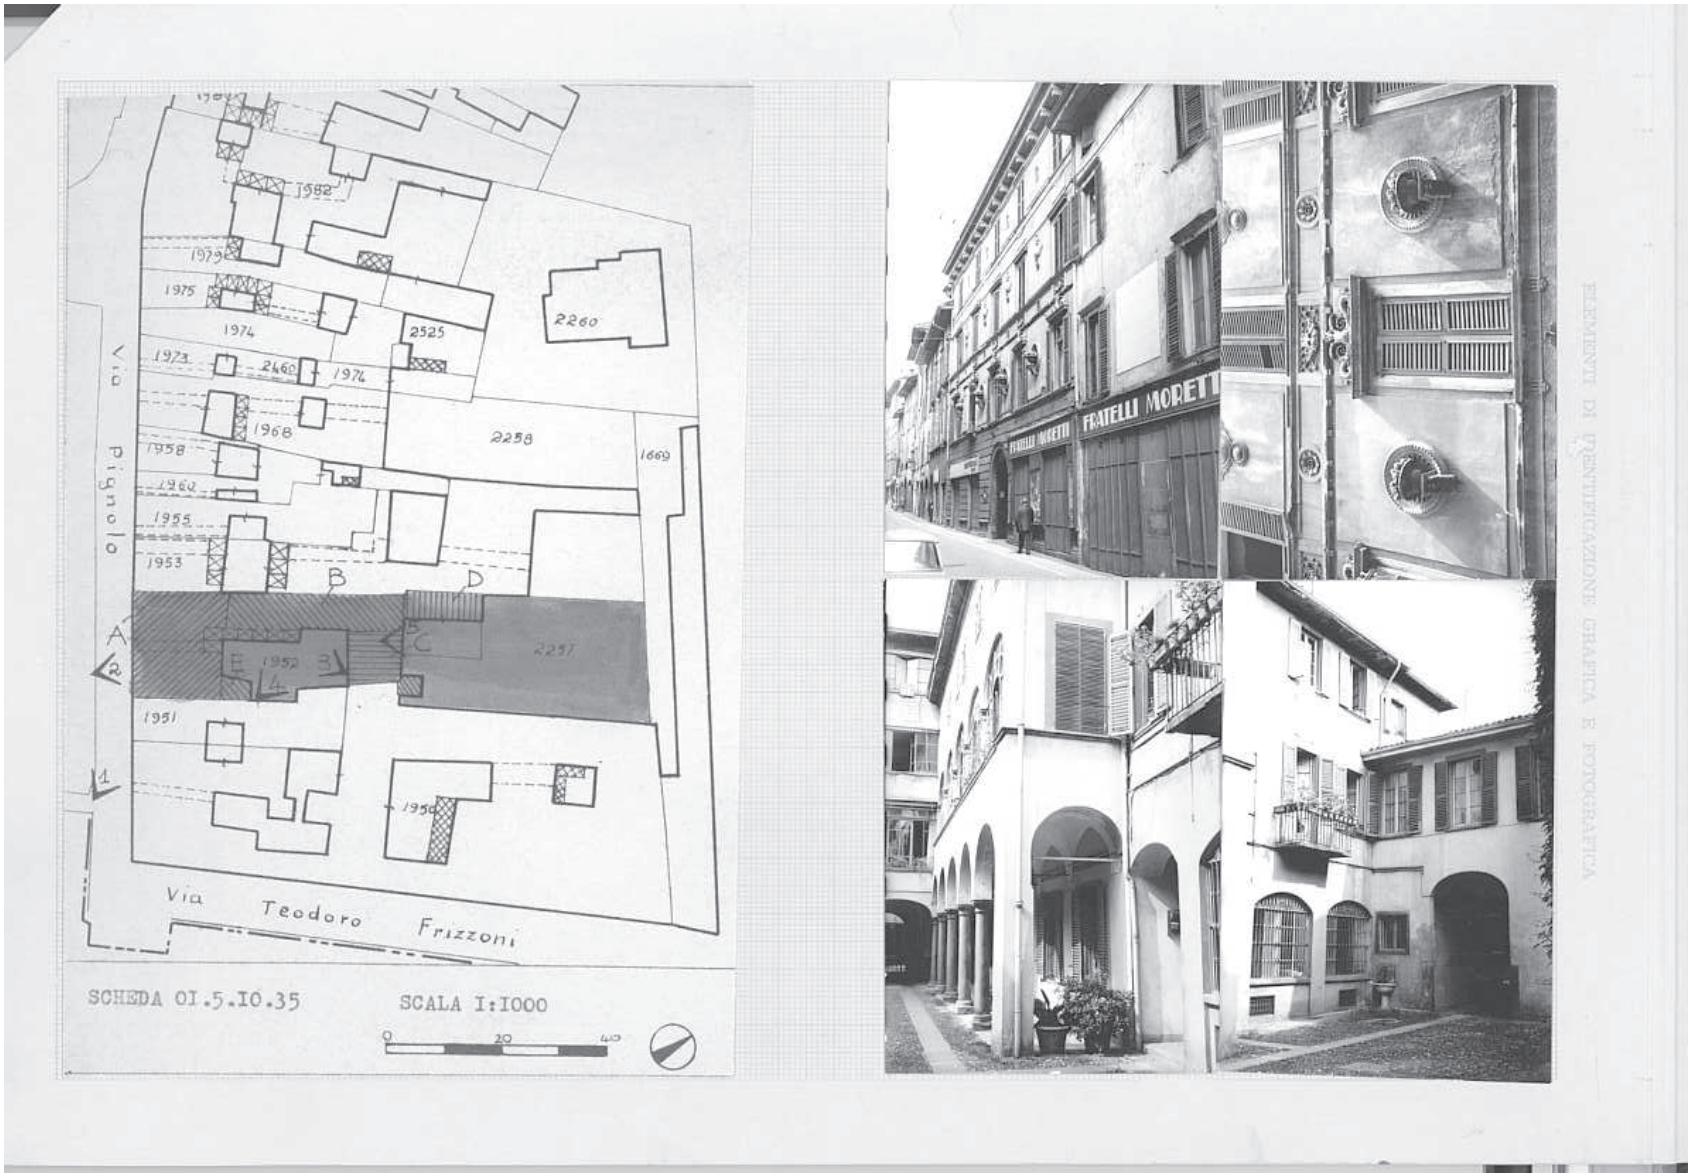
1982
1979
1975
1974
1973
2460
1974
2525
2260
1968
2258
1669
1958
1960
1955
1953
B
D
A
C
E
1952
3
4
2257
1951
1950
Via Pignolo
Via Teodoro Frizzoni
SCHEDA 01.5.10.35
SCALA 1:1000
0
20
40
FRATELLI MORETTI
ELEMENTI DI IDENTIFICAZIONE GRAFICA E FOTOGRAFICA

COMUNE DI BERGAMO — INVENTARIO DEI BENI CULTURALI E AMBIENTALI — MONUMENTI

DENOMINAZIONE Edificio residenziale"casa Parigi "

LOCALITA Pignolo VIA Pignolo N. CIV. 9-9A

NUMERO SCHEDA 0 1 5 1 0 3 5

REDATTA DA A.Piantanida-giugno 1973 REVISIONATA DA V.Zanella-settembre 1973 VISTA DA

altri elementi di identificazione grafica e fotografica