COMUNE DI BERGAMO — INVENTARIO DEI BENI CULTURALI E AMBIENTALI — MONUMENTI

DENOMINAZIONE Palazzo Caprotti — EPOCA sec.XVIII

LOCALITÀ Pignolo — VIA T.Tasso — N. 111-107

CATASTO Bergamo f.9;mp.1578

PROPRIETÀ privata — USO ATTUALE negozi,laboratori,magazzini,abitazione

STRUTTURE VERTICALI — STRUTTURE ORIZZONTALI — COPERTURE — UMIDITÀ

PROTEZIONE ESISTENTE P.R.G.n.a. art.11-13-52 .Vincolo Soprintendenza per il giar

PROTEZIONE PROPOSTA fino 10/2/1950

1 - VALORE ARCHITETTONICO
a) pessimo b) cattivo c) mediocre d) buono e) ottimo

2 - NECESSITÀ DI RESTAURO
a) impossibile b) restauro integrale c) restauro interno o esterno d) restauri parziali e) ottime condizioni

NUMERO SCHEDA: 0 1 5 1 1 2 2

GRADO

	a	b	c	d	e
piano terreno					
resto dell'edificio					
spazi liberi					

A=2 B=3

DESTINAZIONE DI PIANO

DATI CRONOLOGICI

Corpo principale del XVIII secolo (A)
Corpo verso il giardino del XIX secolo (B)
Decorazioni pittoriche nell'androne, nel 1° cortile e negli ambienti interni della fine dell'800 (1892, data scritta nell'androne)

DATI TIPOLOGICI

Palazzo in cortina originariamente con pianta a C:corpo A a 4 piani con cortile porticato su due lati
Corpo B verso il giardino a pianta complessa alto due piani: cortile con portico a giorno coperto a terrazza
Copertura a due falde e a padiglione

CARATTERISTICHE PARTICOLARI E CONTESTO

Portale ad arco ribassato,androne che si prolunga oltre il 1° cortile
Due scaloni notevoli di cui uno a pianta ellittica con stucchi.La appendice nord del corpo interno già casa del capo scuderie, è tipo chalet.Ampio parco con alti alberi e laghetto con statue; sul fondo grotta artificiale e padiglione romanti co
Aperture negozi con saracinesche

STRUTTURE E MATERIALI

Murature miste, intonacate; volte di diverso tipo
Solai in legno
Tetto con orditura in legno e manto in coppi e marsigliesi
Portale,colonne, contorni finestre e zoccolo in arenaria
Interessante doccione in ferro in facciata

PROPRIETARIO ATTUALE

PROPOSTE DI RESTAURO

Rifacimento intonaco facciata e altre fronti

OSSERVAZIONI

Una lapide sopra il portale ricorda il geografo Arcangelo Ghisleri

BIBLIOGRAFIA

ZANELLA-1971,154

DOCUMENTI ANNESSI

NEG.56.6a/56.11a/119.36a/183.26a/183.29a/ 183.33a/118.37a

Scheda bis ▶

REDATTA DA A.Plantanida-giugno 1973
REVISIONATA DA V.Zanella- luglio 1973
VISTA DA

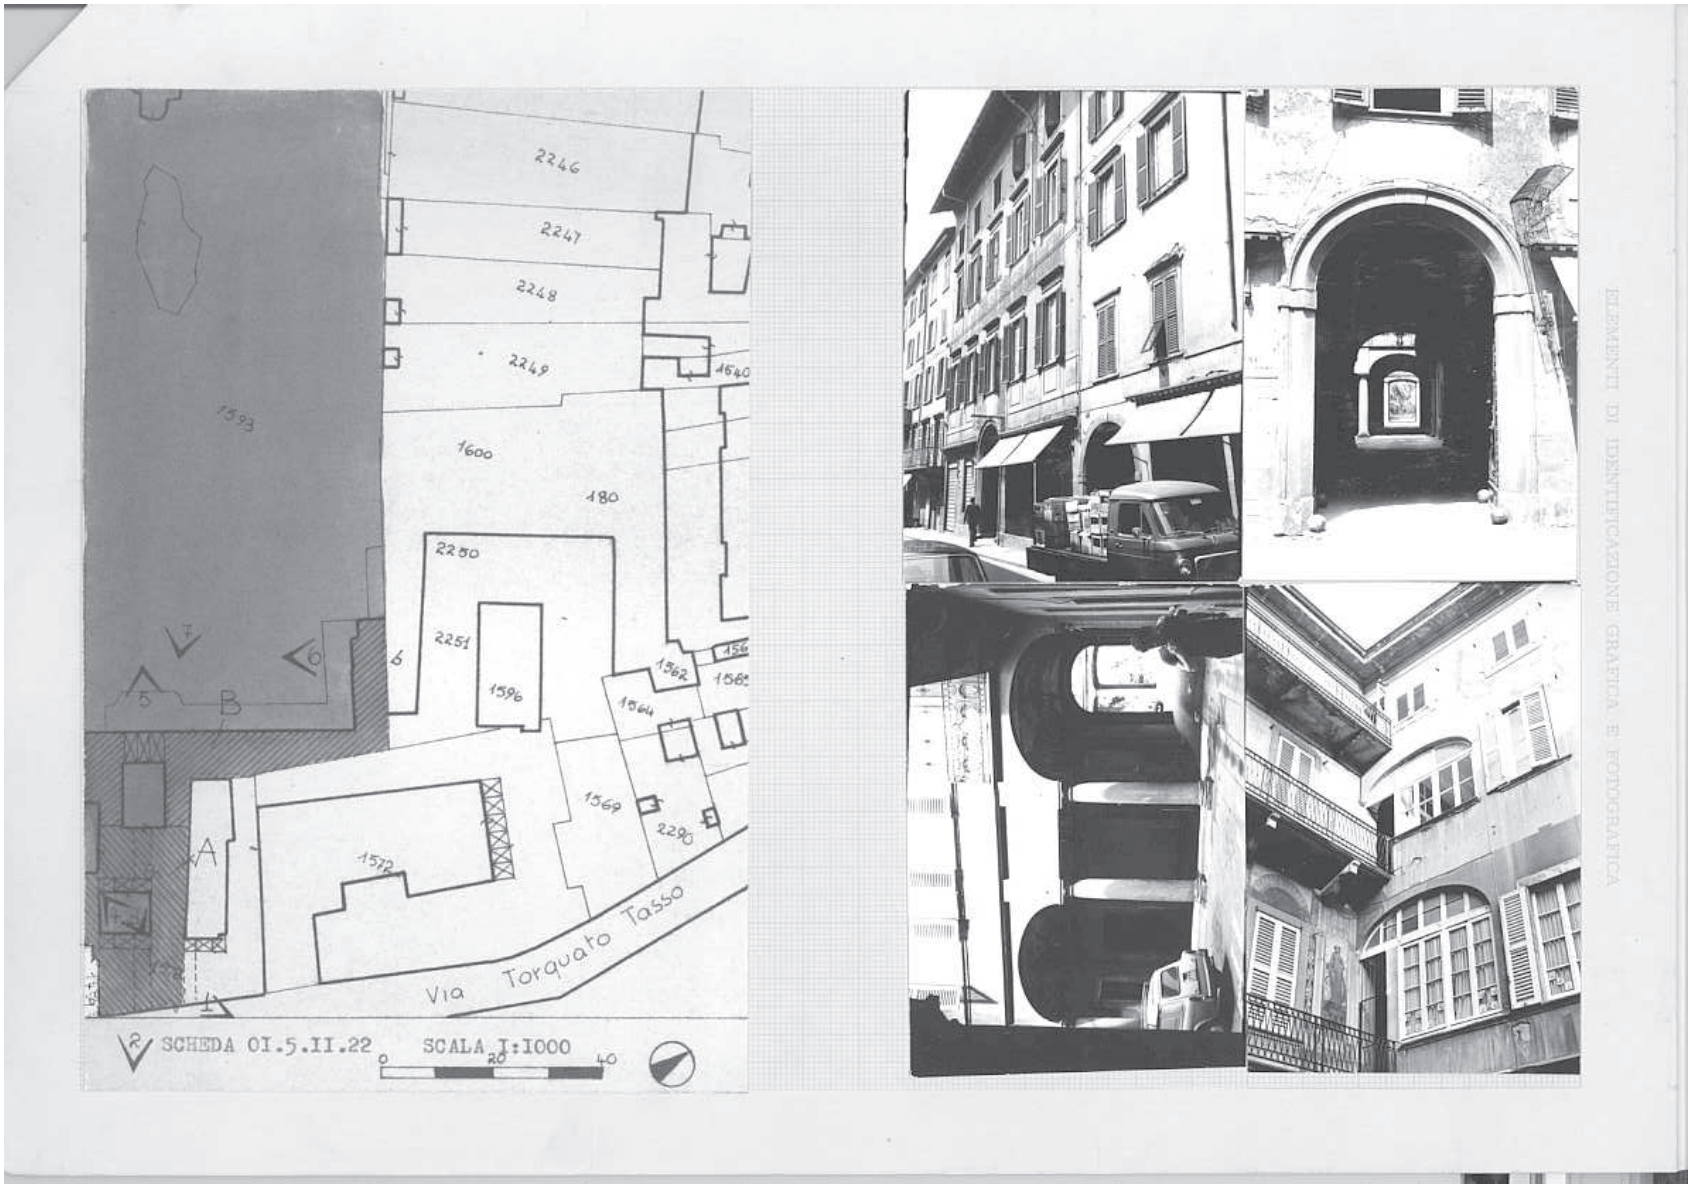
2246
2247
2248
2249
1640
1593
1600
180
2250
2251
1596
1562
1564
1569
2290
1572
A
B
Via Torquato Tasso
SCHEDA 01.5.II.22
SCALA 1:1000
0
20
40

COMUNE DI BERGAMO INVENTARIO DEI BENI CULTURALI E AMBIENTALI — MONUMENTI

DENOMINAZIONE Palazzo Caprotti

LOCALITÀ Pignolo VIA T.Tasso N. CIV 11-117

NUMERO SCHEDA 0 1 5 1 1 2 2

REDATTA DA A.Piantanida-giugno 1973 REVISIONATA DA V.Zanella-luglio 1973 VISTA DA

altri elementi di identificazione grafica e fotografica