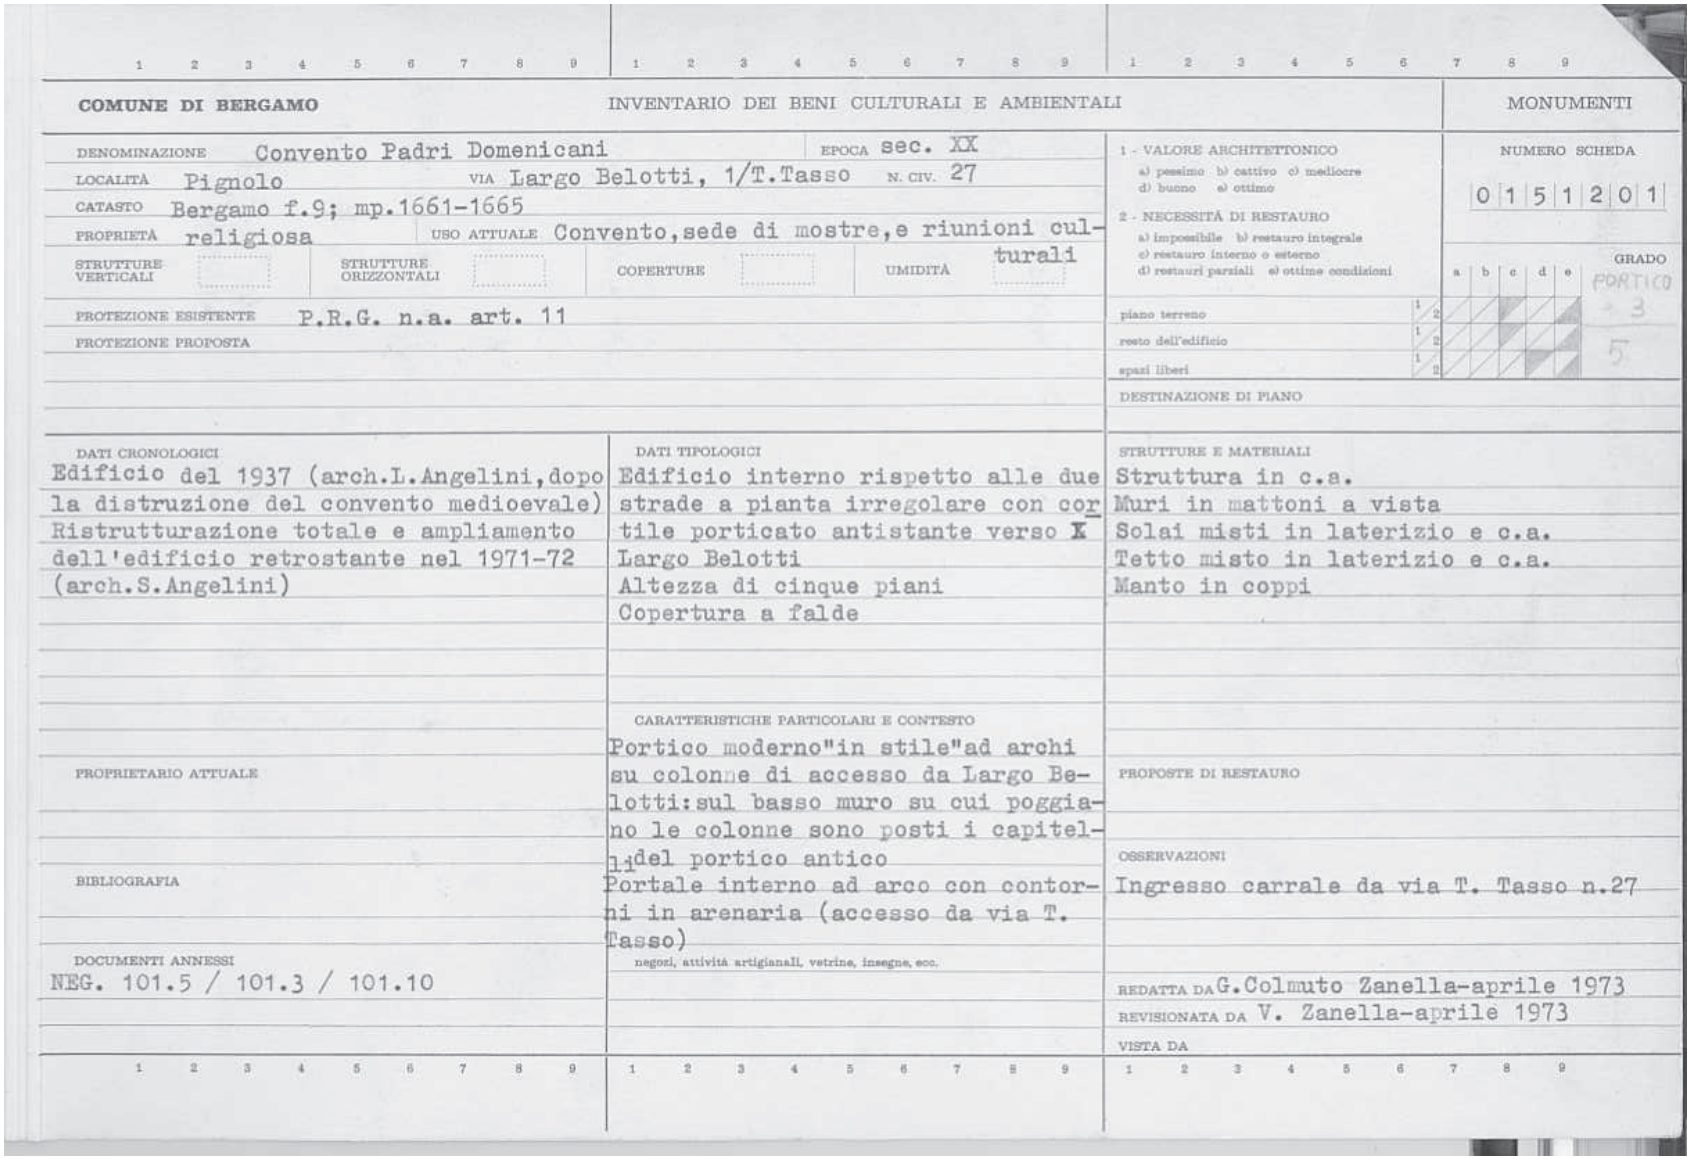

COMUNE DI BERGAMO

INVENTARIO DEI BENI CULTURALI E AMBIENTALI

MONUMENTI

DENOMINAZIONE Convento Padri Domenicani — EPOCA sec. XX

LOCALITÀ Pignolo — VIA Largo Belotti, 1/T.Tasso — N. CIV. 27

CATASTO Bergamo f.9; mp.1661-1665

PROPRIETÀ religiosa — USO ATTUALE Convento,sede di mostre,e riunioni culturali

STRUTTURE VERTICALI — STRUTTURE ORIZZONTALI — COPERTURE — UMIDITÀ

PROTEZIONE ESISTENTE P.R.G. n.a. art. 11

PROTEZIONE PROPOSTA

1 - VALORE ARCHITETTONICO
a) pessimo b) cattivo c) mediocre d) buono e) ottimo

2 - NECESSITÀ DI RESTAURO
a) impossibile b) restauro integrale c) restauro interno o esterno d) restauri parziali e) ottime condizioni

NUMERO SCHEDA 0 1 5 1 2 0 1

GRADO a b c d e — PORTICO

piano terreno 1 2 — resto dell'edificio 1 2 — spazi liberi 1 2

DESTINAZIONE DI PIANO

DATI CRONOLOGICI

Edificio del 1937 (arch.L.Angelini,dopo la distruzione del convento medioevale) Ristrutturazione totale e ampliamento dell'edificio retrostante nel 1971-72 (arch.S.Angelini)

DATI TIPOLOGICI

Edificio interno rispetto alle due strade a pianta irregolare con cortile porticato antistante verso Largo Belotti
Altezza di cinque piani
Copertura a falde

STRUTTURE E MATERIALI

Struttura in c.a.
Muri in mattoni a vista
Solai misti in laterizio e c.a.
Tetto misto in laterizio e c.a.
Manto in coppi

CARATTERISTICHE PARTICOLARI E CONTESTO

Portico moderno"in stile"ad archi su colonne di accesso da Largo Belotti:sul basso muro su cui poggiano le colonne sono posti i capitelli del portico antico
Portale interno ad arco con contorni in arenaria (accesso da via T. Tasso)

negozi, attività artigianali, vetrine, insegne, ecc.

PROPRIETARIO ATTUALE

PROPOSTE DI RESTAURO

BIBLIOGRAFIA

OSSERVAZIONI

Ingresso carrale da via T. Tasso n.27

DOCUMENTI ANNESSI

NEG. 101.5 / 101.3 / 101.10

REDATTA DA G.Colmuto Zanella-aprile 1973

REVISIONATA DA V. Zanella-aprile 1973

VISTA DA

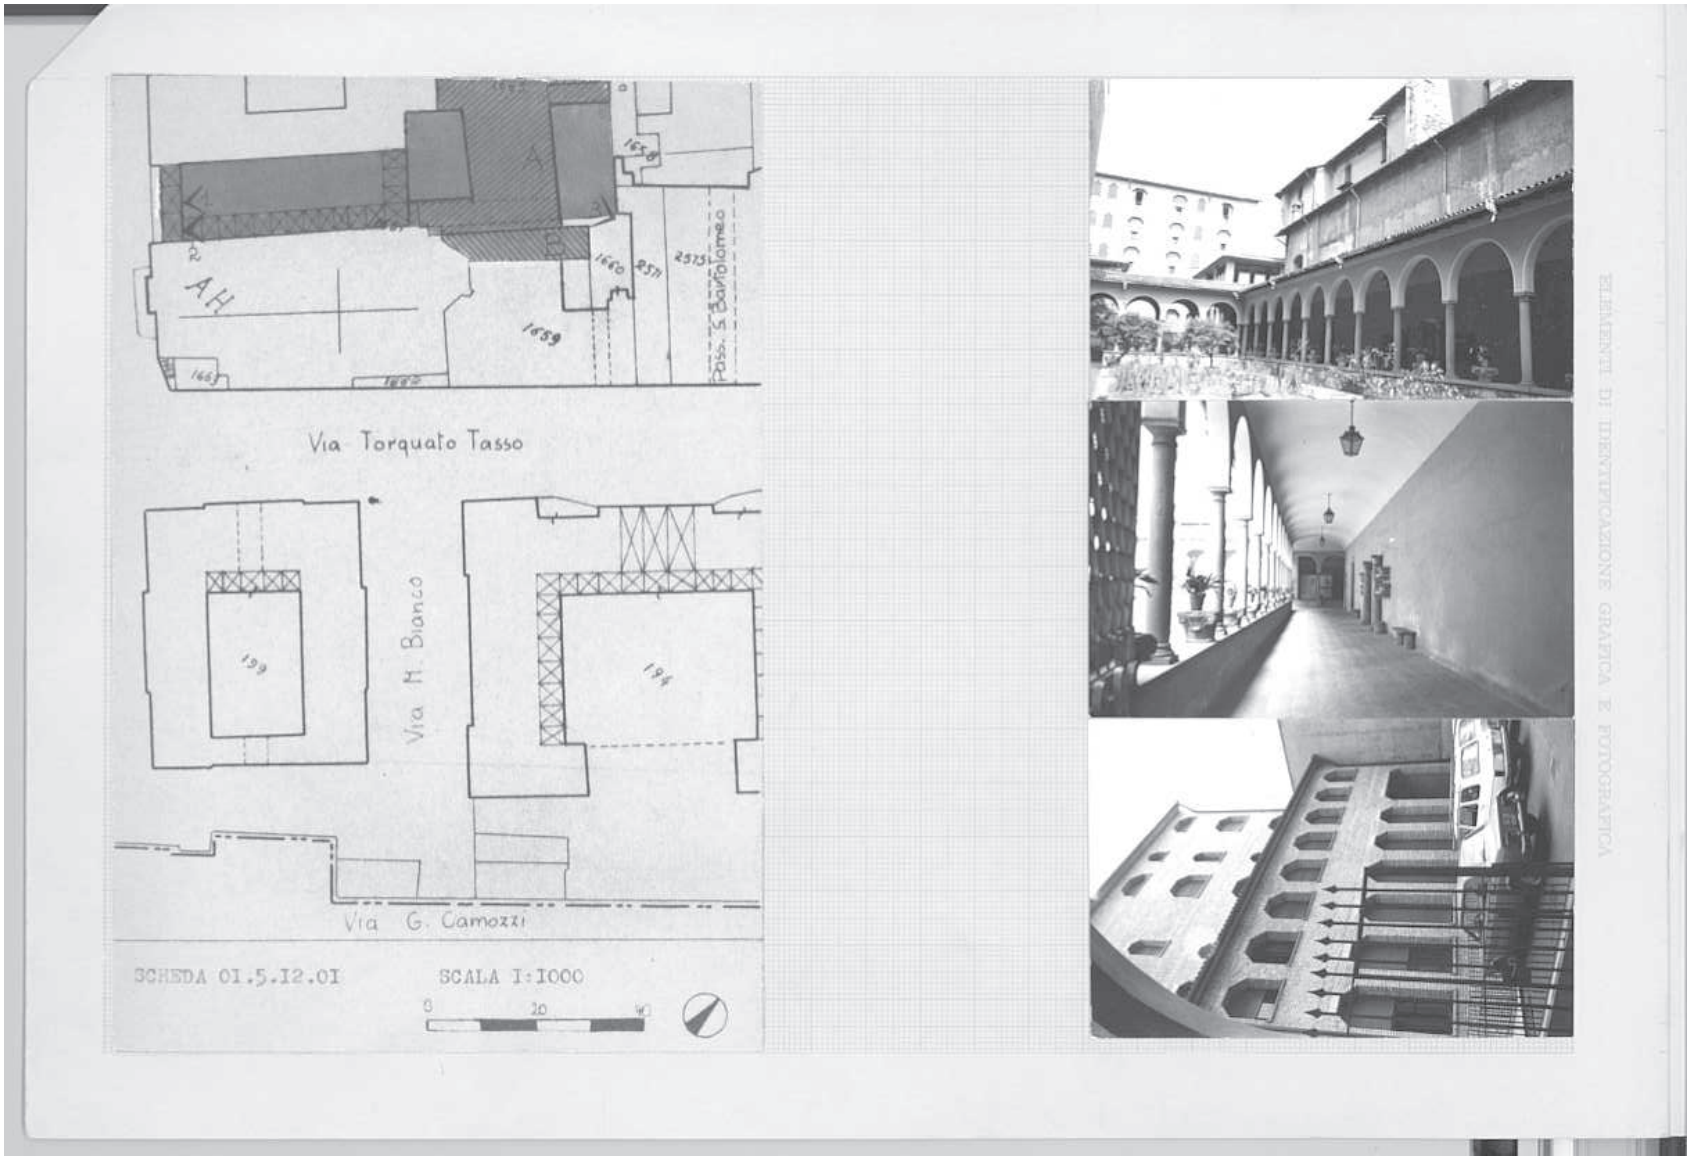
Via Torquato Tasso
Via M. Bianco
Via G. Camozzi
Pass. S. Bartolomeo
SCHEDA 01.5.12.01
SCALA 1:1000
ELEMENTI DI IDENTIFICAZIONE GRAFICA E FOTOGRAFICA