COMUNE DI BERGAMO — INVENTARIO DEI BENI CULTURALI E AMBIENTALI — MONUMENTI

DENOMINAZIONE: Edificio residenziale — EPOCA: sec.XVIII-XIX

LOCALITÀ: Borgo Palazzo — VIA: Borgo Palazzo(angolo Torretta) 40A-42C

CATASTO: Boccaleone f.10;mp.1192

PROPRIETÀ: privata — USO ATTUALE: magazzini,abitazione

STRUTTURE VERTICALI | STRUTTURE ORIZZONTALI | COPERTURE | UMIDITÀ

PROTEZIONE ESISTENTE: P.R.G.n.a. art.11

PROTEZIONE PROPOSTA:

1 - VALORE ARCHITETTONICO
a) pessimo b) cattivo c) mediocre d) buono e) ottimo

2 - NECESSITÀ DI RESTAURO
a) impossibile b) restauro integrale c) restauro interno o esterno d) restauri parziali e) ottime condizioni

	a	b	c	d	e
piano terreno 1 2					
resto dell'edificio 1 2					
spazi liberi 1 2					

NUMERO SCHEDA: 0 1 5 1 4 5 2

GRADO: 3

DESTINAZIONE DI PIANO:

DATI CRONOLOGICI

Costruito nel XVIII o XIX secolo con funzione di albergo o stallo

Tamponamento del portico e probabilmente di altre aperture arcuate a piano terra sul cortile
Adattamenti del fienile (corpo C) ad abitazione
Nel corpo A su strada aggiunta di due balconi

DATI TIPOLOGICI

Edificio d'angolo a pianta quadrangolare con ampia corte interna originariamente porticata sul lato verso strada.Altezze diverse:corpo A tre piani più sottotetto;corpo B tre piani; corpo C due piani
Lunghi ballatoi attorno al cortile
Copertura a padiglione e a due falde

CARATTERISTICHE PARTICOLARI E CONTESTO

Serie di finestre quadrate con inferriata su via Torretta
Ampio androne carrale con soffitto in parte a botte e in parte a crociera e paracarri in pietra ai lati
Due balconi con ringhiera in ferro lavorato su via Borgo Palazzo
Cortile acciottolato

negozi, attività artigianali, vetrine, insegne, ecc.

STRUTTURE E MATERIALI

Muratura mista, intonacata
Solai in legno
Tetto con orditura in legno e manto in coppi
Contorni delle aperture in arenaria
Strutture portanti dei ballatoi in arenaria (c.a.: i soli ballatoi di controfacciata)
Androne con pavimentazione in ciottoli

PROPRIETARIO ATTUALE:

PROPOSTE DI RESTAURO:

BIBLIOGRAFIA:

OSSERVAZIONI

Capitello in pietra e materiali di recupero nel cortile.

DOCUMENTI ANNESSI

NEG.128.37/129.2/129.3/129.5/129.7/129.8/129.9

Scheda bis

REDATTA DA: G.Colmuto Zanella-aprile 1973

REVISIONATA DA: V.Zanella-maggio 1973

VISTA DA:

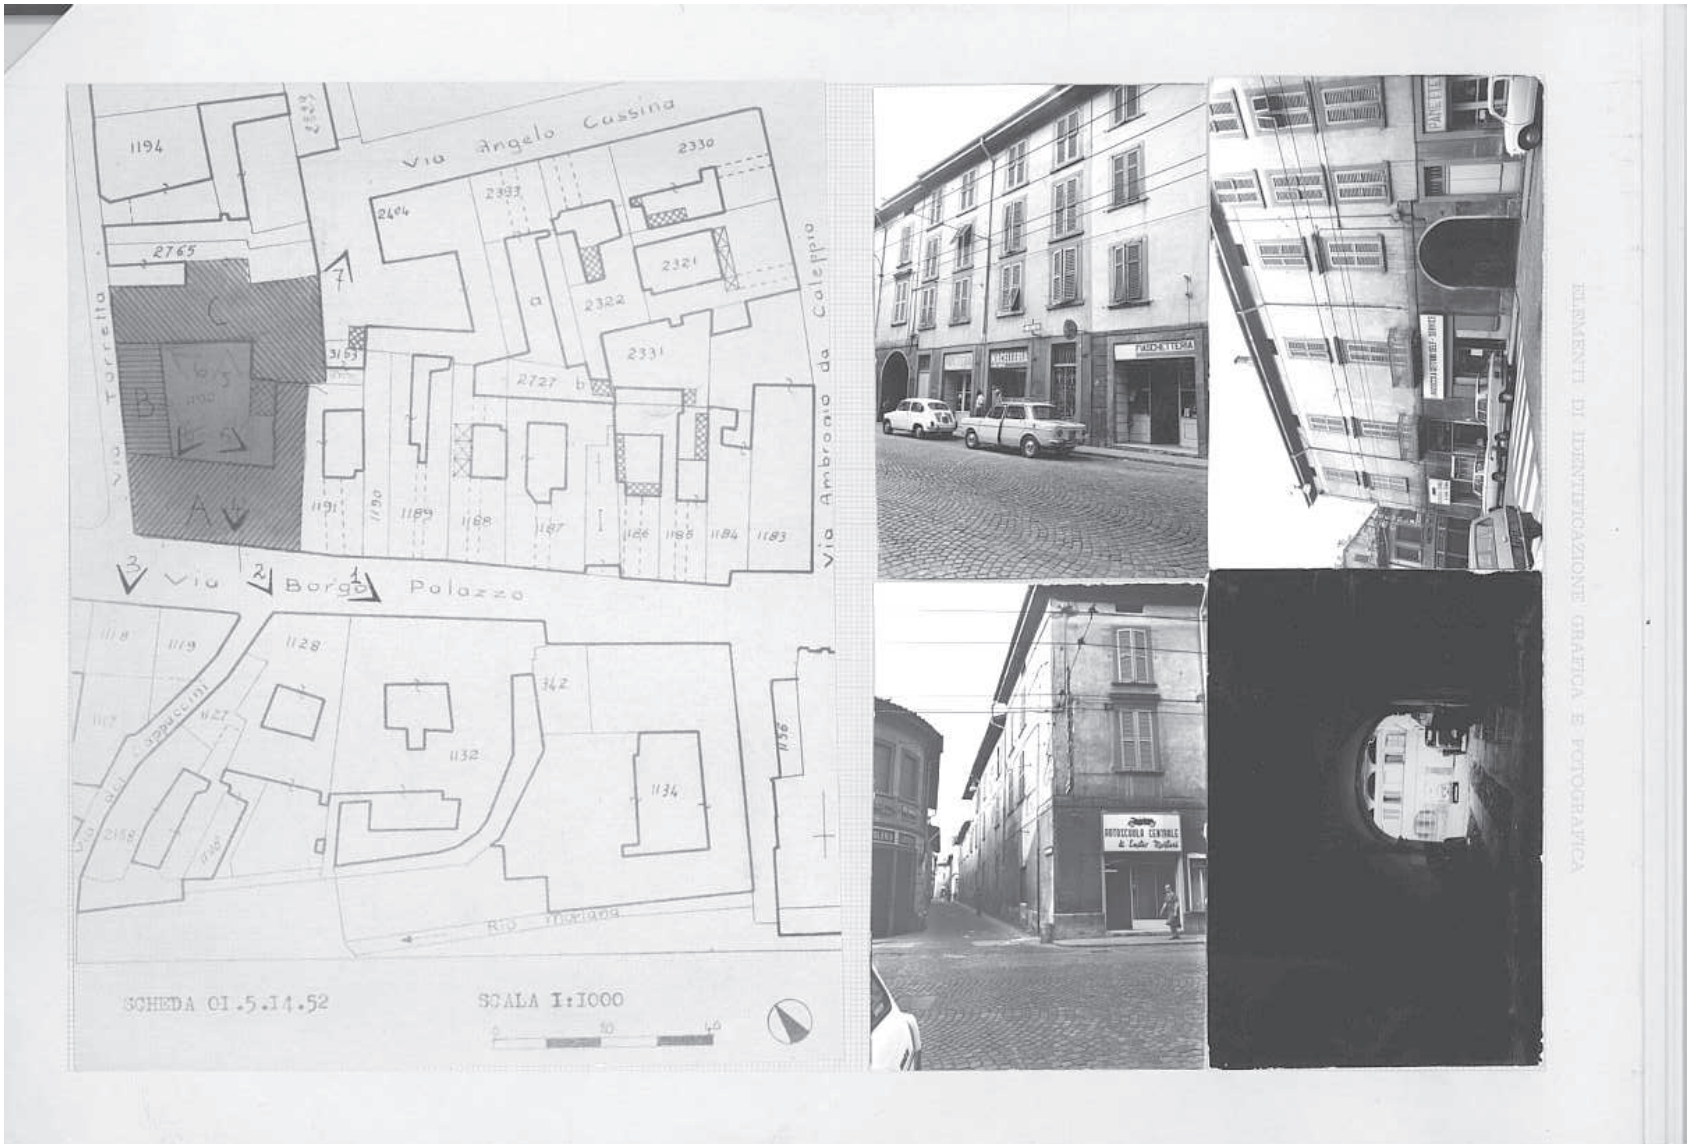
Via Angelo Cassina
Via Torretta
Via Ambrogio da Calepio
Via Borgo Palazzo
SCHEDA OI.5.14.52
SCALA 1:1000
AUTOSCUOLA CENTRALE

COMUNE DI BERGAMO — INVENTARIO DEI BENI CULTURALI E AMBIENTALI — MONUMENTI

DENOMINAZIONE Edificio residenziale

LOCALITÀ Borgo Palazzo VIA Borgo Palazzo(angolo Torretta) N. CIV. 40A-42C

NUMERO SCHEDA 0 1 5 1 4 5 2

REDATTA DA G.Colmuto Zanella-aprile 73 REVISIONATA DA V.Zanella-maggio 1973 VISTA DA

altri elementi di identificazione grafica e fotografica