




| 1 | 2 | 3 | 4 | 5 | 6 | 7 | 8 | 9 | 1 | 2 | 3 | 4 | 5 | 6 | 7 | 8 | 9 | 1 | 2 | 3 | 4 | 5 | 6 | 7 | 8 | 9 | | | | |
|---|---|---|------------------------------------|--------------------------|---|---|---------------------------|---|--|-----------------|---|---|---------------|---|---|--|---|---|--|---|---|-------|---|---|-------|---|--|--|--|--|
| COMUNE DI BERGAMO | | | | | | | | | INVENTARIO DEI BENI CULTURALI E AMBIENTALI | | | | | | | | | | | | MONUMENTI | | | | | | | | | |
| DENOMINAZIONE EDIFICIO RESIDENZIALE | | | | | | | | | EPOCA Sec.XIV | | | | | | | | | | | | NUMERO SCHEDA | | | | | | | | | |
| LOCALITÀ Città Alta | | | | | | | | | VIA Arena | | | | | | | | | | | | N. CIV. 6-8 | | | | | | | | | |
| CATASTO Com.Cens. Bergamo Mittà PG.4 | | | | | | | | | MP.879 | | | | | | | | | | | | 0201606 | | | | | | | | | |
| PROPRIETÀ privata | | | | | | | | | USO ATTUALE residenza | | | | | | | | | | | | | | | | | | | | | |
| STATO DI CONSERVAZIONE | | | A Buono B Mediocre C Cattivo | STRUTTURA PORTANTE X B C | | | PARTI COMPLEMENTARI X B C | | | COPERTURA X B C | | | INTERNO X B C | | | UMIDITÀ A Inesistente B Troppo C Rilevante | | | A Inesistente B Troppo C Rilevante | | | X B C | | | GRADO | | | | | |
| PROTEZIONE ESISTENTE D.M. 4.1.1957 PRG. 1969 N.A.art.11 | | | | | | | | | | | | | | | | | | | | | 3 | | | | | | | | | |
| PROTEZIONE PROPOSTA P.P.R.C. | | | | | | | | | | | | | | | | | | | | | | | | | | | | | | |
| DATI CRONOLOGICI | | | | | | | | | DATI TIPOLOGICI | | | | | | | | | | | | DATI TECNICI | | | | | | | | | |
| EPOCA DI COSTRUZIONE Sec.XIV | | | | | | | | | Edificio di civile abitazione in cotta con corpo di fabbrica doppio a pianta rettangolare. Altezza quattro piani. Tetto a due falde. Lotto edificato sul consueto standard medioevale. | | | | | | | | | | | | STRUTTURE E MATERIALI Muratura mista intonacata. Fronte in arenaria a faccia a vista. Volte a crociera. Solai in legno o in laterizio armato. Scale in arenaria o rivestimento di marmo. Tetto in legno e manto di coppi. | | | | | | | | | |
| TRASFORMAZIONI Sec.XIX Modificazione all'impianto medievale | | | | | | | | | | | | | | | | | | | | | | | | | | | | | | |
| Interventi dopo il 1960 | | | | | | | | | | | | | | | | | | | | | | | | | | | | | | |
| PROPRIETARIO ATTUALE | | | | | | | | | CARATTERISTICHE PARTICOLARI Fronte su strada: a pianterreno portali binati architravati con cimasa architravata e sopraluce. Traccia di arco ribassato a corsi di pietra regolari. Al 1° piano marcadavanzale in arenaria. Finestra unica ad arco ribassato. Al 2° piano finestra a tutto sesto; al 3° piano due finestre ad arco. | | | | | | | | | | | | PROPOSTE DI RESTAURO Restauro conservativo secondo il grado di protezione. | | | | | | | | | |
| BIBLIOGRAFIA | | | | | | | | | CONTESTO INTERNO ED ESTERNO | | | | | | | | | | | | UTILIZZAZIONE PROPOSTA L'attuale | | | | | | | | | |
| DOCUMENTI ANNESSI Vedi scheda 0201605 | | | | | | | | | | | | | | | | | | | | | OSSERVAZIONI | | | | | | | | | |
| Vedi nel retro della scheda elementi di identificazione grafici e fotografici | | | | | | | | | Si deve proteggere il contesto interno <input checked="" type="checkbox"/> NO <input type="checkbox"/> SI | | | | | | | | | | | | REDATTA DA | | | | | | | | | |
| | | | | | | | | | Si deve proteggere il contesto esterno <input checked="" type="checkbox"/> NO <input type="checkbox"/> SI | | | | | | | | | | | | CONTROLLATA DA SANDRO ANGELINI ARCH. IL 5 MAG. 1978 | | | | | | | | | |
| | | | | | | | | | | | | | | | | | | | | | REVISIONATA DA | | | | | | | | | |
| | | | | | | | | | | | | | | | | | | | | | IL | | | | | | | | | |

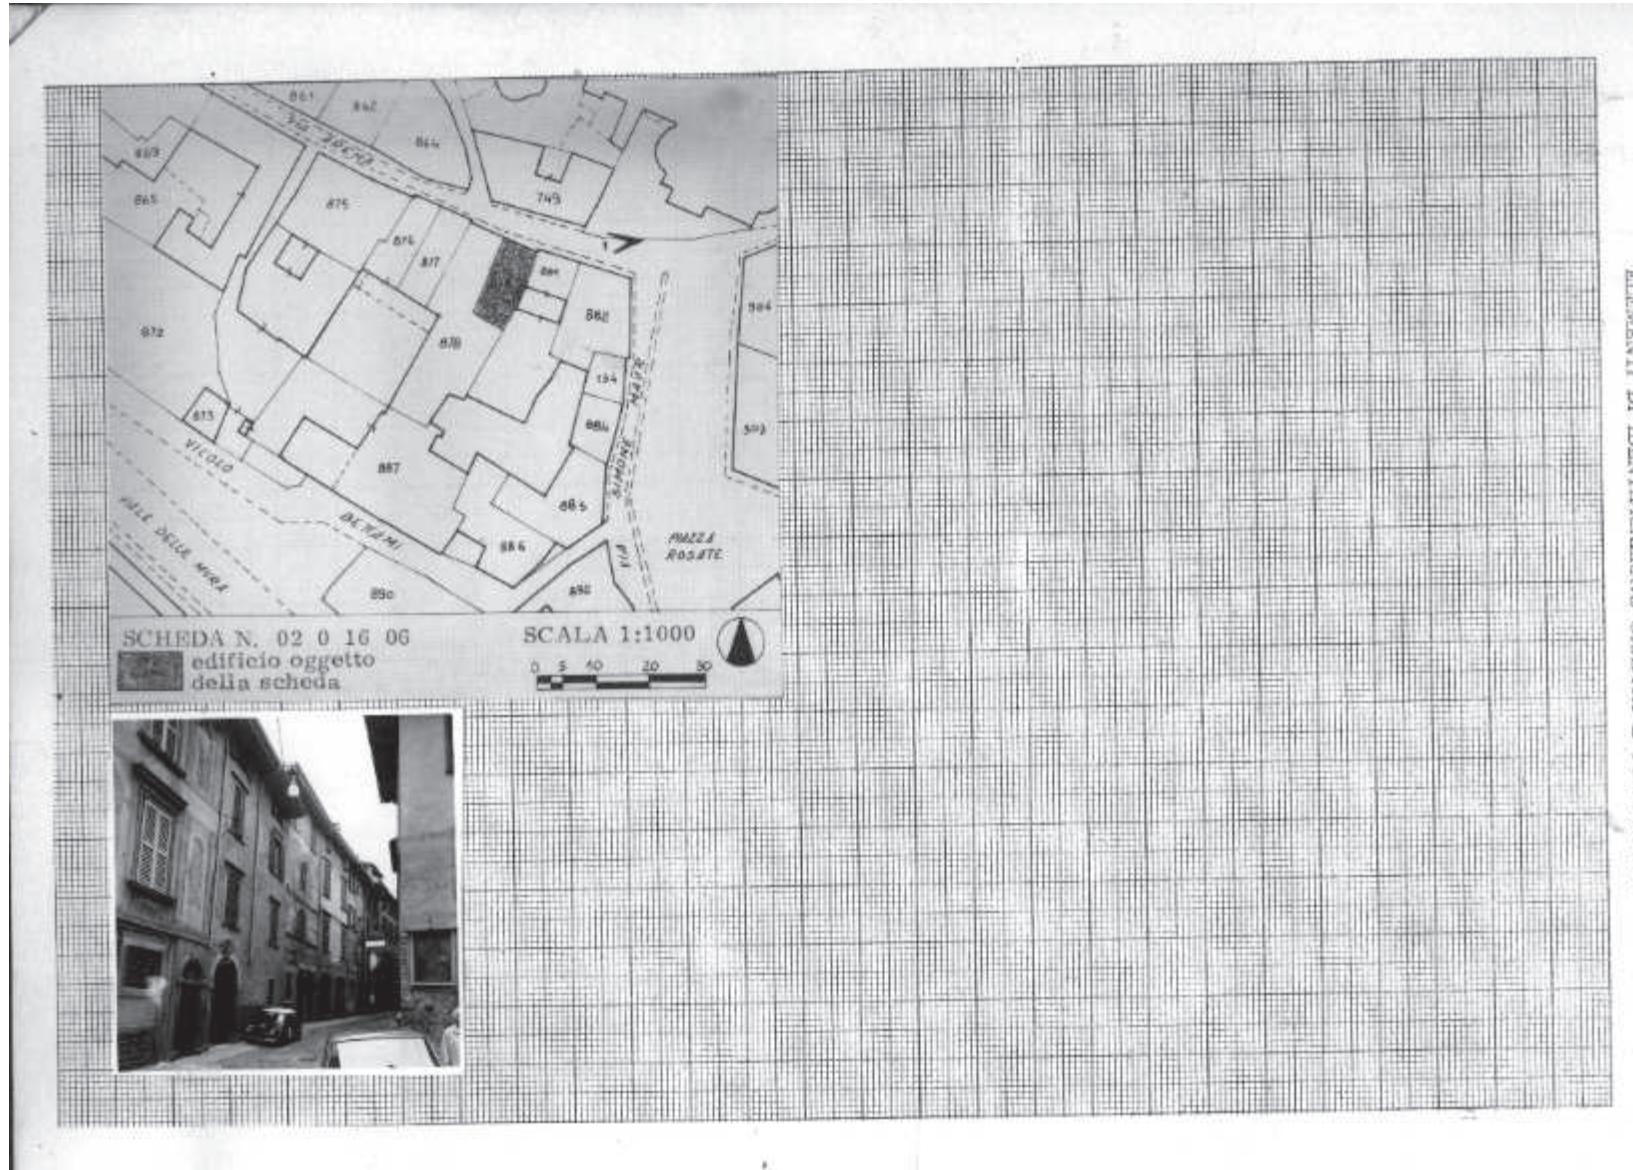

ELEMENTI DI IDENTIFICAZIONE GRAFICA E FOTOGRAFICA