




1 2 3 4 5 6 7 8 9									1 2 3 4 5 6 7 8 9									1 2 3 4 5 6 7 8 9																				
COMUNE DI BERGAMO																		INVENTARIO DEI BENI CULTURALI E AMBIENTALI									MONUMENTI											
DENOMINAZIONE Ex patronato S. Maria delle Rose																		EPOCA sec. XIX									NUMERO SCHEDA											
LOCALITA Città Alta																		Piazza Rosate									N. CIV. 1											
CATASTO Com. cens. Bergamo città / fg. 4 / mp. 903-2183																											0 2 0 2 7 1 1											
PROPRIETA enta civile																		USO ATTUALE nessuno																				
STATO DI CONSERVAZIONE			A B C			STRUTTURA PORTANTE			X B C			PARTI COMPLEMENTARI			X B C			COPERTURA			A B C			INTERNO			A B C			UMIDITA			A B C			GRADO		
			A B C																																			
PROTEZIONE ESISTENTE ELSOM D.M. 4/1/1957 PRG 1969: N.A. art. 11																											3											
PROTEZIONE PROPOSTA PPRC																											6 corpo B											
DATI CRONOLOGICI																		DATI TIPOLOGICI									DATI TECNICI											
EPOCA DI COSTRUZIONE Sec. XIX.																		Edificio in testata di cortina. Pianta quadrangolare. Corpo doppio. 4 piani. Cortile interno.									STRUTTURE E MATERIALI Muratura in pietra e mattoni. Fronti intonacati. Solai in legno. Scale in pietra. Tetto in legno, manto in coppi.											
TRASFORMAZIONI L'edificio risulta dalla unione di due fabbricati.																		Fronte su strada: P.T. zoccolo in cemento rustico, 3 ingressi e finestre quadrate. Bagnatura in intonaco, marcapiano. Ai piani superiori serie continue.																				
																		CARATTERISTICHE PARTICOLARI /di ampie finestre.																				
PROPRIETARIO ATTUALE																											PROPOSTE DI RESTAURO Demolizione della costruzione nel giardino. Unificazione della tinta esterna dello stabile. Ripristino del giardino.											
																											UTILIZZAZIONE PROPOSTA Residenza.											
BIBLIOGRAFIA																		CONTESTO INTERNO ED ESTERNO A est vasto giardino sopraelevato. E' delimitato verso via Rosate da un alto muro di cinta che incorpora elementi architettonici. Su piazza terzi ampie arcature di scarico con sovrastante toro e balaustra.									OSSERVAZIONI Non è stato possibile visitare l'interno.											
DOCUMENTI ANNESSI																											REDATTA DA SANDRO ANGELINI ARCH. IL 15 OTT. 1974											
Vedi nel retro della scheda elementi di identificazione grafica e fotografica																											REVISIONATA DA IL											
1 2 3 4 5 6 7 8 9									1 2 3 4 5 6 7 8 9									1 2 3 4 5 6 7 8 9																				

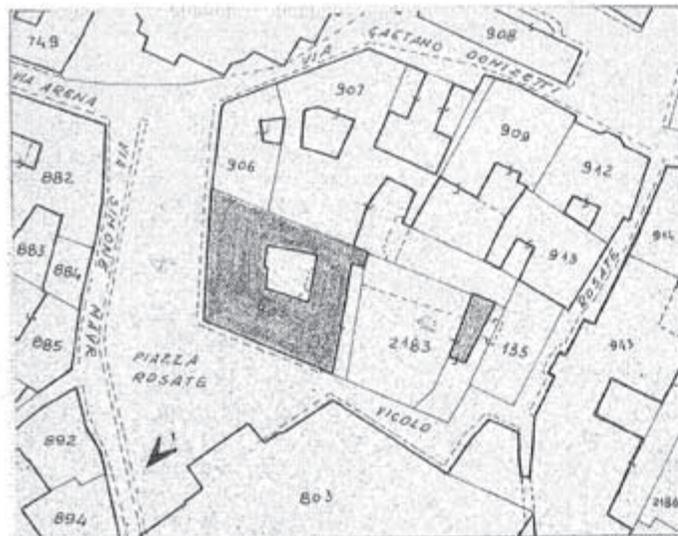

SCHEDA N. 02 0 27 11

SCALA 1:1000

■ edificio oggetto della scheda

