




1	2	3	4	5	6	7	8	9	1	2	3	4	5	6	7	8	9	1	2	3	4	5	6	7	8	9										
<b>COMUNE DI BERGAMO</b>									<b>INVENTARIO DEI BENI CULTURALI E AMBIENTALI</b>												<b>MONUMENTI</b>															
DENOMINAZIONE <b>Edificio residenziale</b>									EPOCA sec.XVI-XIX-XX(prima '40)												NUMERO SCHEDE															
LOCALITA' <b>Città Alta - Porta Dipinta</b>									via <b>Porta Dipinta</b>												N. CIV. <b>20</b>															
CATASTO <b>Com. cens. Bergamo città / fg. 5 / mp. 205</b>																					<b>0204622</b>															
PROPRIETA'			privata						USO ATTUALE						residenza																					
STATO DI CONSERVAZIONE			A Buono B Mediocre C Cattivo	STRUTTURA PORTANTE			X	B	C	PARTI COMPLEMENTARI			A	X	C	COPERTURA			A	X	C	INTERNO			A	X	C	UMIDITA'			A	Inassottato B Tracce C Rilevante	GRADO			
PROTEZIONE ESISTENTE			D.M. 4/1/57						PRG 1969: n.a. ART. 11																											
PROTEZIONE PROPOSTA			PPRC																																	
DATI CRONOLOGICI									DATI TIPOLOGICI												DATI TECNICI															
EPOCA DI COSTRUZIONE <b>Sec. XIX su preesistenze del XVI sec.</b>									Edificio addossato ad altri edifici e a nord al terrapieno. Pianta rettangolare. Tetto a una falda. 3 piani. A P.T. ampia apertura rettangolare chiusa da cancello. Una finestra rettangolare per piano.												STRUTTURE E MATERIALI Muratura mista. Tetto e solai in legno. Manto in coppi. Fronte intonacato. Contorni in pietra (in parte intonacata).															
TRASFORMAZIONI Sec. XX: aperto un piccolo sopraluce rettangolare sopra l'ingresso al P.T. La portafinestra del 1°P. è stata tamponata nella parte inferiore. Tracce di un accesso rettangolare dall'ex ballatoio dell'edificio attiguo a est.									CARATTERISTICHE PARTICOLARI Tra il P.T. e il 1°P. piana sagomata in arenaria della originale portafinestra.																											
PROPRIETARIO ATTUALE																					PROPOSTE DI RESTAURO Ricostituire le forme originarie delle aperture a P.T. e al 1°P.															
									CONTESTO INTERNO ED ESTERNO												UTILIZZAZIONE PROPOSTA															
BIBLIOGRAFIA																					L'attuale.															
DOCUMENTI ANNESSI <b>V. schede n.0204620-21.</b>																					OSSERVAZIONI L'edificio è unito agli altri due edifici siti al n° civ. 20 dei quali usa l'androne, cortile e vano scale.															
									SI deve proteggere il contesto interno <input checked="" type="checkbox"/> <input type="checkbox"/> NO												REDATTA DA															
									SI deve proteggere il contesto esterno <input checked="" type="checkbox"/> <input type="checkbox"/> NO												CONTROLLATA DA <b>SANDRO ANGELINI ARCH.</b> <b>10 FEB. 1976</b>															
Vedi nel retro della scheda simboli di identificazione grafica e fotografica																					REVISIONATA DA															
1	2	3	4	5	6	7	8	9	1	2	3	4	5	6	7	8	9	1	2	3	4	5	6	7	8	9										

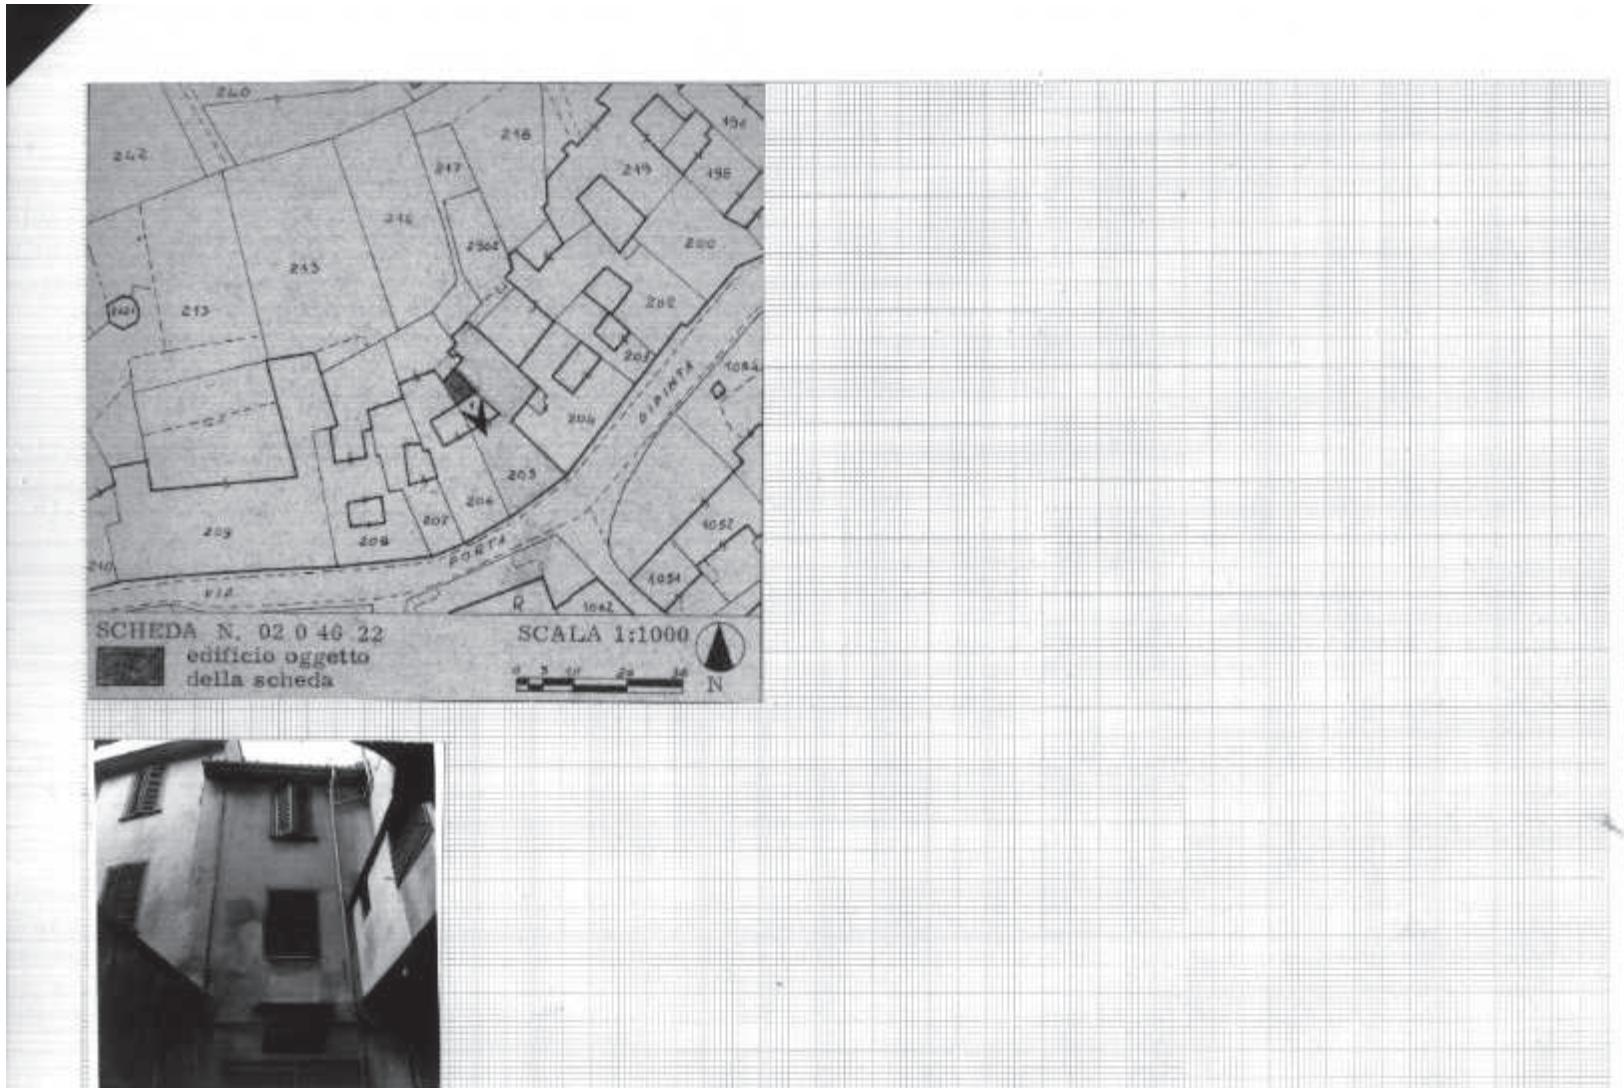

ATTACCHI DI IDENTIFICAZIONE GRAFICA E FOTOGRAFICA