




1	2	3	4	5	6	7	8	9	1	2	3	4	5	6	7	8	9	1	2	3	4	5	6	7	8	9																
<b>COMUNE DI BERGAMO</b>									<b>INVENTARIO DEI BENI CULTURALI E AMBIENTALI</b>									<b>MONUMENTI</b>																								
DENOMINAZIONE Edificio residenziale									EPOCA sec. XIX.									NUMERO SCHEDA																								
LOCALITÀ Città Alta									VIA Porta Dipinta									N. CIV. 34B																								
CATASTO Com. cens. Bergamo città / fig. 2-5 mp. 197-2899																		0205011																								
PROPRIETÀ privata									USO ATTUALE negozio-residenza																																	
STATO DI CONSERVAZIONE			A Buono	B Medioocre	C Cattivo	SFRUTTURA PORTANTE			A <input checked="" type="checkbox"/> B <input type="checkbox"/> C <input type="checkbox"/>	PARTI COMPLEMENTARI			A <input type="checkbox"/> B <input checked="" type="checkbox"/> C <input type="checkbox"/>	COPERTURA			A <input type="checkbox"/> B <input checked="" type="checkbox"/> C <input type="checkbox"/>	INTERNO			A <input type="checkbox"/> B <input checked="" type="checkbox"/> C <input type="checkbox"/>	UMIDITÀ			A <input type="checkbox"/> B <input checked="" type="checkbox"/> C <input type="checkbox"/>	Inossidabile	Tracce	Rilevazio			GRADO											
PROTEZIONE ESISTENTE			ELSON D.M. 4/1/1957									P.R.G. 1969: N.A. art. 11																											3			
PROTEZIONE PROPOSTA			PPRC																																							5
DATI CRONOLOGICI									DATI TIPOLOGICI									DATI TECNICI																								
EPOCA DI COSTRUZIONE Sec. XIX.									Edificio di civile abitazione in testa di cortina. Pianta irregolare. 1-2-3 piani. Negozio al P.T. Tetto a falda. Piccolo terrazzo a nord-ovest. Tettoie e scala esterna sul retro.									STRUTTURE E MATERIALI Murature in pietrame e mattoni. Fronti intonacate. Zoccolo in cemento rustico. Scala in pietra. Solai e tetto in legno. Manto in coppi.																								
TRASFORMAZIONI Apara finestra al P.T.sul lato sud-ovest. Aggiunti corpi di fabbrica sul retro.	
									CARATTERISTICHE PARTICOLARI Apertura ad arco ribassato e serramento in ferro del negozio (1800). Portafinestre le aperture sulla via.																																	
																		PROPOSTE DI RESTAURO Rivedere dimensioni finestra negozio. Demolire corpi sul retro.																								
PROPRIETARIO ATTUALE																		UTILIZZAZIONE PROPOSTA L'attuale.																								
									CONTESTO INTERNO ED ESTERNO Piccolo spazio di forma triangolare sul retro ingombro di fabbrica e tettoia.									OSSERVAZIONI rivedere il volume dell'edificio. Doveva essere "assorbito" dall'erigendo palazzo Passi.																								
BIBLIOGRAFIA ----	
DOCUMENTI ANNESSI v. scheda n. 0205009																		REDATTA DA																								
									Si deve proteggere il contesto interno <input type="checkbox"/> <input checked="" type="checkbox"/>									IL																								
									Si deve proteggere il contesto esterno <input type="checkbox"/> <input checked="" type="checkbox"/>									CONTROLLATA DA SANDRO ANGELINI ARCH. IL 15 OTT. 1974																								
Vedi nel retro della scheda elementi di identificazione grafica e integrativa																		REVISIONATA DA																								
1	2	3	4	5	6	7	8	9	1	2	3	4	5	6	7	8	9	1	2	3	4	5	6	7	8	9																

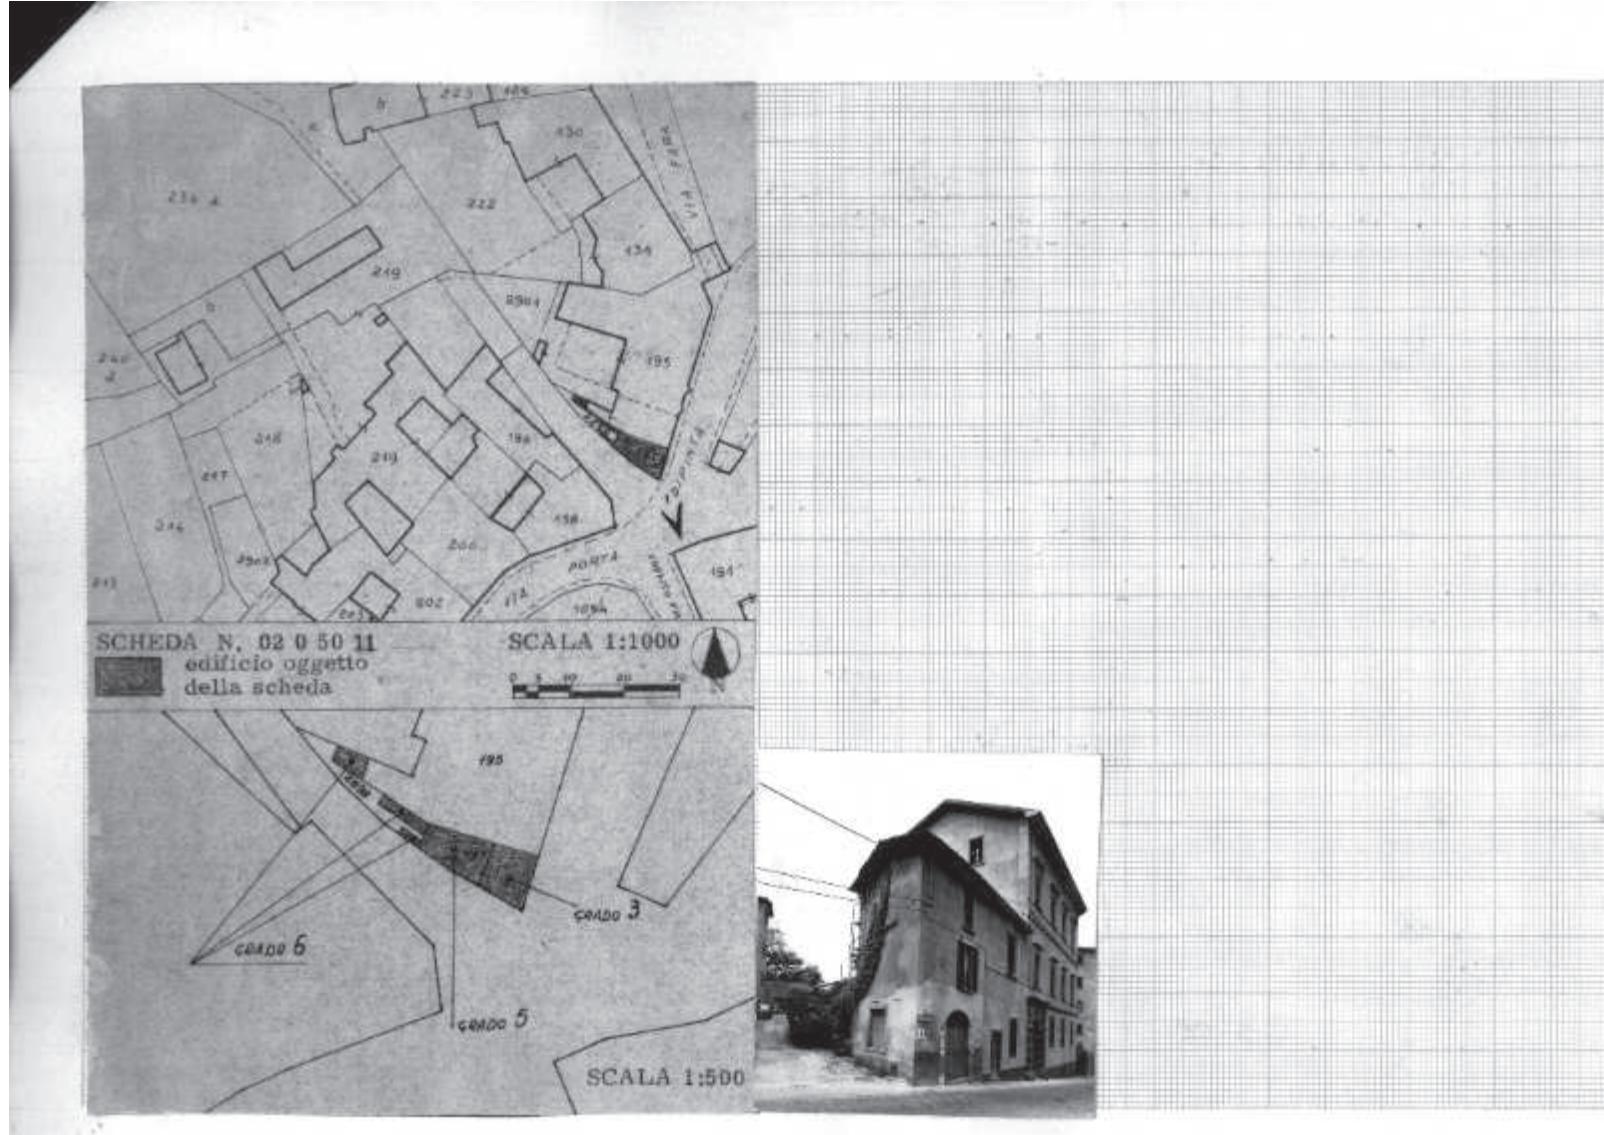

ELEMENTI DI IDENTIFICAZIONE GRAFICA E FOTOGRAFICA