





● ● ● ● ● ● ● ● ● ●										● ● ● ● ● ● ● ● ● ●										● ● ● ● ● ● ● ● ● ●									
● ● ● ● ● ● ● ● ● ●										● ● ● ● ● ● ● ● ● ●										● ● ● ● ● ● ● ● ● ●									
COMUNE DI BERGAMO										INVENTARIO DEI BENI CULTURALI E AMBIENTALI										SITI									
DENOMINAZIONE Ex vicolo "extra moenia" fra la porta di S. Erasmo e della Colombina										LOCALITÀ Borgo Canale										NUMERO SCHEDE									
CONFINI A nord confina con via Sudorno; a ovest con i mappali n. 200 e 1865; a sud con via Borgo Canale; a est con i mappali 1690-191-198-199.										CATASTO Com. cens. Valle d'Astino / fg. 1.										0 3 1 0 1 6 1									
																				GRADO									
																				X Urbano Rurale Naturale									
																				2									
DESCRIZIONE Ex passaggio pedonale tra via Sudorno e via Borgo Canale, molto stretto ed in forte pendenza, oggi utilizzato come canale di scolo della rete fognaria. Nella parte superiore il canale è sotterraneo, a cielo aperto nella parte centrale, esso sbocca da un muro di terrazzamento e prosegue tra due alti muri di cinta. Nell'ultimo tratto ridiventa sotterraneo infilandosi sotto un piccolo corpo di fabbrica posto a filo di via Borgo Canale. A ovest dell'ex passaggio una scaletta a 4 rampe addossata al muro ovest conduce da via Borgo Canale all'oratorio parrocchiale. Ingresso a filo strada con cancello tra due pilastri.																													
STATO ATTUALE Il canale sbocca all'aperto da una grata in un muro in pietrame a vista e continue tra due muri in murature mista parzialmente intonacati. Una fitta vegetazione copre pressochè totalmente lo spazio. Nel tratto terminale il corpo di fabbrica è in mattoni intonacati con copertura in lamiera o eternit. Le due porte su strada sono in ferro. La scaletta addossata al muro del campo dell'oratorio è in cemento armato con cancello in ferro tra pilastri di mattoni intonacati.																													
PROTEZIONE ESISTENTE D.M. 14/3/67 PRG 1969: N.A. art. 11										PROTEZIONE PROPOSTA EPRG																			
UTILIZZAZIONE PROPOSTA Si propone l'intubamento del canale di fognatura, l'abbattimento del corpo di fabbrica a filo di via Borgo Canale, il ripristino (°)										OSSERVAZIONI Con ogni probabilità questo percorso coincide con la strada che doveva collegare immediatamente all'esterno della cinta fortificata le (S)																			
IMBLOGRATA ATEMP pag. 170.										DOCUMENTI ANNESSI										REDAZIONE DA IL									
VEDI AL RETRO DELLA SCHEDE ELEMENTI DI IDENTIFICAZIONE GRAFICA E FOTOGRAFICA.										CONTROLLATA DA SANDRO ANGELINI ARCH. IL 10 OTT. 1974										REVISIONATA DA IL									
● ● ● ● ● ● ● ● ● ●										● ● ● ● ● ● ● ● ● ●										● ● ● ● ● ● ● ● ● ●									
● ● ● ● ● ● ● ● ● ●										● ● ● ● ● ● ● ● ● ●										● ● ● ● ● ● ● ● ● ●									

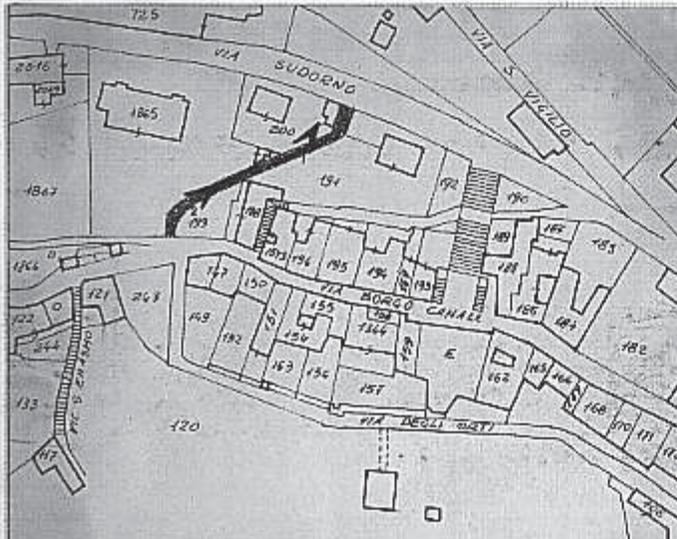

SCHEDA N. 03 1 01 61
■ sito oggetto
della scheda

SCALA 1:2000

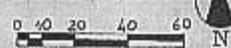

- (*) no dell'intero percorso a passaggio pedonale pubblico, attraverso il proseguimento dell'attuale scaletta fino a via Sudorno.
- (△) due porte di accesso al borgo da occidente.

ELEMENTI DI IDENTIFICAZIONE GRAFICA E FOTOGRAFICA

