




1 2 3 4 5 6 7 8 9									1 2 3 4 5 6 7 8 9									1 2 3 4 5 6 7 8 9																										
COMUNE DI BERGAMO																		INVENTARIO DEI BENI CULTURALI E AMBIENTALI																		MONUMENTI								
DENOMINAZIONE Edificio residenziale																		EPOCA sec.XIX																		NUMERO SCHEDA								
LOCALITÀ Borgo Canale																		VIA Sudorno																		N. CIV. 7								
CATASTO Con. cens. Valle d'Astino / fg. 9 / mp. 740-741																																				0310215								
PROPRIETÀ ente religioso, USO ATTUALE nessuno	
STATO DI CONSERVAZIONE			A Buono B Medio C Cattivo			STRUTTURA PORTANTE			X B C			PARTI COMPLEMENTARI			A B C			COBERTURA			A X C			INTERNO			A B C			UNIDITÀ			A Inesistente B Tracce C Relevante			A X C			GRADO			3		
PROTEZIONE ESISTENTE D.M. 14/3/67 PRG 1969: N.A. art. 11	
PROTEZIONE PROPOSTA PPRC	
DATI CRONOLOGICI																		DATI TIPOLOGICI																		DATI TECNICI								
EPOCA DI COSTRUZIONE Sec.XIX rifabbrico to- tale di un edificio antico (sec.XV).																		Edificio addossato ad un altro corpo d- fabbrica. Pianta irregolarmente rettang- olare. Tetto a padiglione. 3 piani. Fronte sud-est a filo strada poggiante su alto muro di sostegno. Fronte nord- est al P.T. serie di ingressi rettango- lari di cui due con sopraluce. Vano(°)																		STRUTTURE E MATERIALI Muratura in pietrame. Tetto e solai in legno. Manto in cop- pi. Resti di intonaco. Contorni e scala in arenaria. Esternamente mat- tonelle di cemento. Balaustra in pie- tra artificiale. Pilastri del cancel- lo in arenaria. Rampa in acciottolato con alzate in arenaria.								
TRASFORMAZIONI Aggiunto sul fronte nord- ovest un gabinetto nel vano scala.																		CARATTERISTICHE PARTICOLARI Sotto la finestra e nel sottogronda tracce di decorazioni monocrome a graffito. Fronte nord-est: a P.T. un'arcata a sesto acuto scompo- sta con materiale di recupero. Su stra- da resti di bugnatura in intonaco ru- stico. Al P.T. locali con soffitti deco- rati di gusto liberty.																		PROPOSIZIONE DI RESTAURO Restauro totale con- servando le decorazioni interne.								
PROPRIETARIO ATTUALE																																				UTILIZZAZIONE PROPOSTA								
																		CONTESTO INTERNO ED ESTERNO Un accesso para- lelo alla strada con gradinata sopra- stante conduce a un cancello tardo otto- cento fra pilastri neoclassici. Balau- stra con colonnine a filo strada. Una lunga analetta con ringhiere in ferro(2)																		Residenza. Osservazioni Il portale ad arco a sesto acuto inserito nella parete est con ogni probabilità è un elemento super- stite del demolito edificio ivi e(3)								
BIBLIOGRAFIA																																				REDATTA DA IL								
DOCUMENTI ANNESSI v.scheda n.0310214.																		Ei deve proteggere il contesto interno X NO																		CONTROLLATA DA SANDRO ANGELINI ARCH. n.10 OTT.1974								
Vedi nel retro della scheda elementi di identificazione grafica e fotografici																		Ei deve proteggere il contesto esterno X NO																		REVISIONATA DA IL								
1 2 3 4 5 6 7 8 9									1 2 3 4 5 6 7 8 9									1 2 3 4 5 6 7 8 9																										

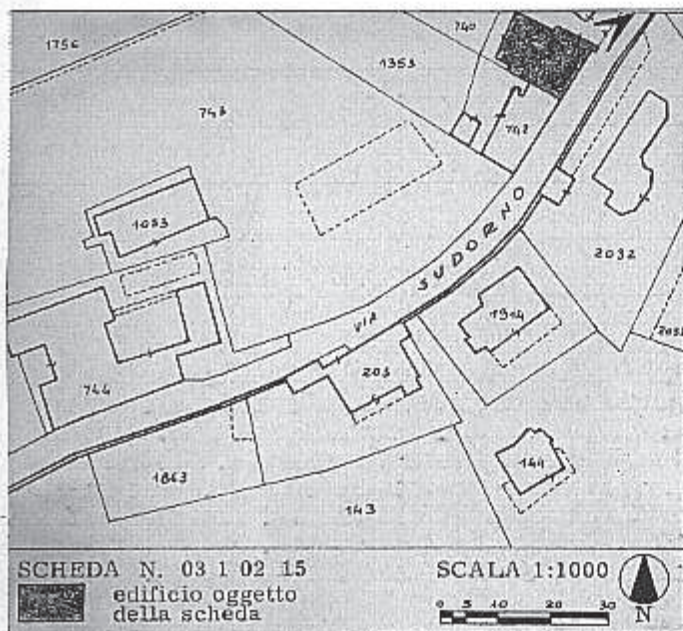

SCHEDA N. 03 1 02 15
edificio oggetto
della scheda

SCALA 1:1000



- (*) scala interno. Sui due fronti ai piani superiori serie continua di finestre rettangolari. Il fronte nord-ovest addossato al colle ha aperture solo al 2°P.
- (-) no lavorato porte al giardino sopraelevato e alle vaste ortaglie.
- (\$) esistente prima dell'attuale.

ELEMENTI DI IDENTIFICAZIONE GRAFICA E FOTOGRAFICA