





1 2 3 4 5 6 7 8 9	1 2 3 4 5 6 7 8 9	1 2 3 4 5 6 7 8 9
COMUNE DI BERGAMO		INVENTARIO DEI BENI CULTURALI E AMBIENTALI
DENOMINAZIONE Edifici residenziali		EPOCA Sec. XVIII (?) - XX
LOCALITÀ S.Martino della Pigrizia		VIA S.Martino della Pigrizia N. CIV. 8A - 10
CATASTO Sez. Cens. Valle d'Astino - Foglio 9 - Mappale 265 - Partita N.C.E.U. 18768		NUMERO SCHEDA 0321364
PROPRIETÀ		USO ATTUALE abitazione - autorimessa
STATO DI CONSERVAZIONE	A Buono B Medioere C Cattivo	STRUTTURA PORTANTE A <input checked="" type="checkbox"/> B <input type="checkbox"/> C <input type="checkbox"/>
		PARTI COMPLEMENTARI <input checked="" type="checkbox"/> <input checked="" type="checkbox"/> C <input type="checkbox"/>
		COPERTURA <input checked="" type="checkbox"/> <input checked="" type="checkbox"/> C <input type="checkbox"/>
		INTERNO A <input checked="" type="checkbox"/> B <input type="checkbox"/> C <input type="checkbox"/>
		UMIDITÀ A Inesistente B Tracce C Rilevante
		A <input checked="" type="checkbox"/> B <input type="checkbox"/> C <input type="checkbox"/>
PROTEZIONE ESISTENTE N.A.P.R.G. - Art. 13		GRADO a = 3 b = 5 c = 5
PROTEZIONE PROPOSTA		
DATI CRONOLOGICI	DATI TIPOLOGICI	DATI TECNICI
EPOCA DI COSTRUZIONE Sec. XVIII (?) - XX	3 edifici di abitazione civile in cortina.	STRUTTURE E MATERIALI
	a) Pianta rettangolare. 2 piani verso strada, 3 a valle. Copertura a 2 falde.	Muratura mista.
	b) Pianta rettangolare. 1 piano. Copertura a 2 falde.	Intonaco.
TRASFORMAZIONI	c) Pianta rettangolare. Seminterrato garage 1 piano. Coperto da Terrazza.	Tetto in coppi.
	CARATTERISTICHE PARTICOLARI	Gronda in legno (a).
		(c) tettoia in ondolux verde.
		PROPOSTE DI RESTAURO
PROPRIETARIO ATTUALE	CONTESTO INTERNO ED ESTERNO	UTILIZZAZIONE PROPOSTA
Chiesa Parrocchiale di S.Grata inter Vites in Bergamo		
BIBLIOGRAFIA		OSSERVAZIONI
Mappa Catastale Ottocentesca (1831)		Si consiglia la sostituzione della Tettoia (c)
a.s.m.*		
DOCUMENTI ANNESSI Neg. 1.15.3/	Si deve proteggere il contesto interno <input type="checkbox"/> SI <input type="checkbox"/> NO	REDDATA DA Barigozzi - Giambelli il sett/1972
1.15.4/1.15.2/1.15.7/1.15.6/1.15.5/	Si deve proteggere il contesto esterno <input type="checkbox"/> SI <input type="checkbox"/> NO	CONTROLLATA DA Istituto per la Storia dell'Arte Lombarda il 15 GEN 1973
Vedi nel retro della scheda elementi di identificazione grafica e fotografica		REVISIONATA DA [firma] il 21 MAR 1973
1 2 3 4 5 6 7 8 9	1 2 3 4 5 6 7 8 9	1 2 3 4 5 6 7 8 9
		* aggiornamenti: piano particolareggiato dei colli marzo 1973 Comune di Bergamo

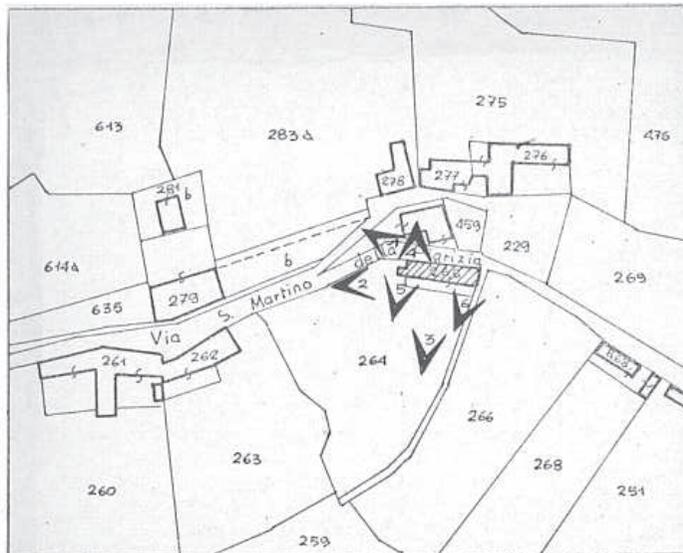

SCHEDA N 03 2 13 64
edificio oggetto della scheda
SCALA 1:2000
0 5 10 20 40 60
m
N

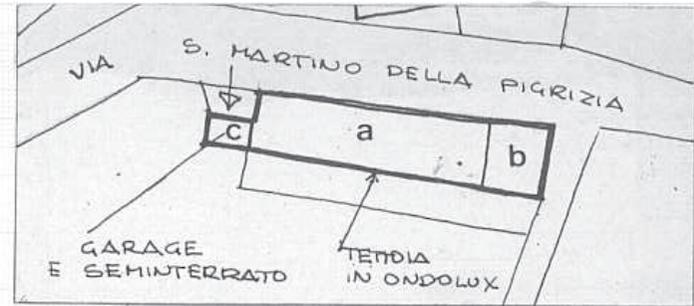

ELEMENTI DI IDENTIFICAZIONE GRAFICA E FOTOGRAFICA