




1 2 3 4 5 6 7 8 9									1 2 3 4 5 6 7 8 9									1 2 3 4 5 6 7 8 9	
<b>COMUNE DI BERGAMO</b>									PIANO PARTICOLAREGGIATO A CONTENUTO PAESISTICO DEI COLLI									INVENTARIO DEI BENI CULTURALI AMBIENTALI									MONUMENTI																																						
DENOMINAZIONE <b>edificio residenziale</b>									EPOCA <b>sec. XV? - XX</b>									NUMERO SCHEDA	
LOCALITÀ									VIA <b>Monte Bastia</b>									N. CIV. <b>3</b>	
CATASTO <b>Castagneta, F 4, mp 244</b>									USO ATTUALE <b>abitazione (2 famiglie)</b>									0 3   2   0 3   3   0	
PROPRIETÀ <b>privata</b>									I - STRUTTURA PORTANTE <input checked="" type="checkbox"/> B C									II - PARTI COMPLEMENTARI <input checked="" type="checkbox"/> B C									III - COPERTURA <input checked="" type="checkbox"/> B C									IV - INTERNO <input checked="" type="checkbox"/> B C									V - UMIDITÀ									GRADO											
PROTEZIONE ESISTENTE									A Inesistente									B Tracce									C Rilevante									<input checked="" type="checkbox"/> B C									I			II			III			IV			V			3					
PROTEZIONE PROPOSTA									STATO DI CONSERVAZIONE									A Buono									B Mediocre									C Cattivo																													
DATI CRONOLOGICI									DATI TIPOLOGICI									STRUTTURE E MATERIALI									690																																						
databile al tardo medioevo									edificio isolato, su strada di crinale									muri di pietra a vista	
planimetria invariata dal 1808									pianta a L									solai misti	
1967 c. = ristrutturazione									altezza di 3 piani									aperture: contorni di arenaria rigata (in parte)	
									copertura a padiglione									tetto con manto di coppi	
PROPRIETARIO ATTUALE									CARATTERISTICHE PARTICOLARI E CONTESTO									PROPOSTE DI UTILIZZAZIONE E DI RESTAURO	
Rossini									a piano terra cucina con volta balcone con mensole di pietra	
BIBLIOGRAFIA									giardino adiacente	
MAPPA 1808									muro di collegamento con la dipendenza rustica (scheda 03.2.03.29) formante quinta stradale	
DOCUMENTI ANNESSI																		OSSERVAZIONI	
NEG. C 21.26 / C 21.27	
C 45.20																		REDATTA DA <b>V. Zanella</b>									IL <b>magg. 77</b>																																						
																		VISTA DA									IL																																						
1 2 3 4 5 6 7 8 9									1 2 3 4 5 6 7 8 9									1 2 3 4 5 6 7 8 9	

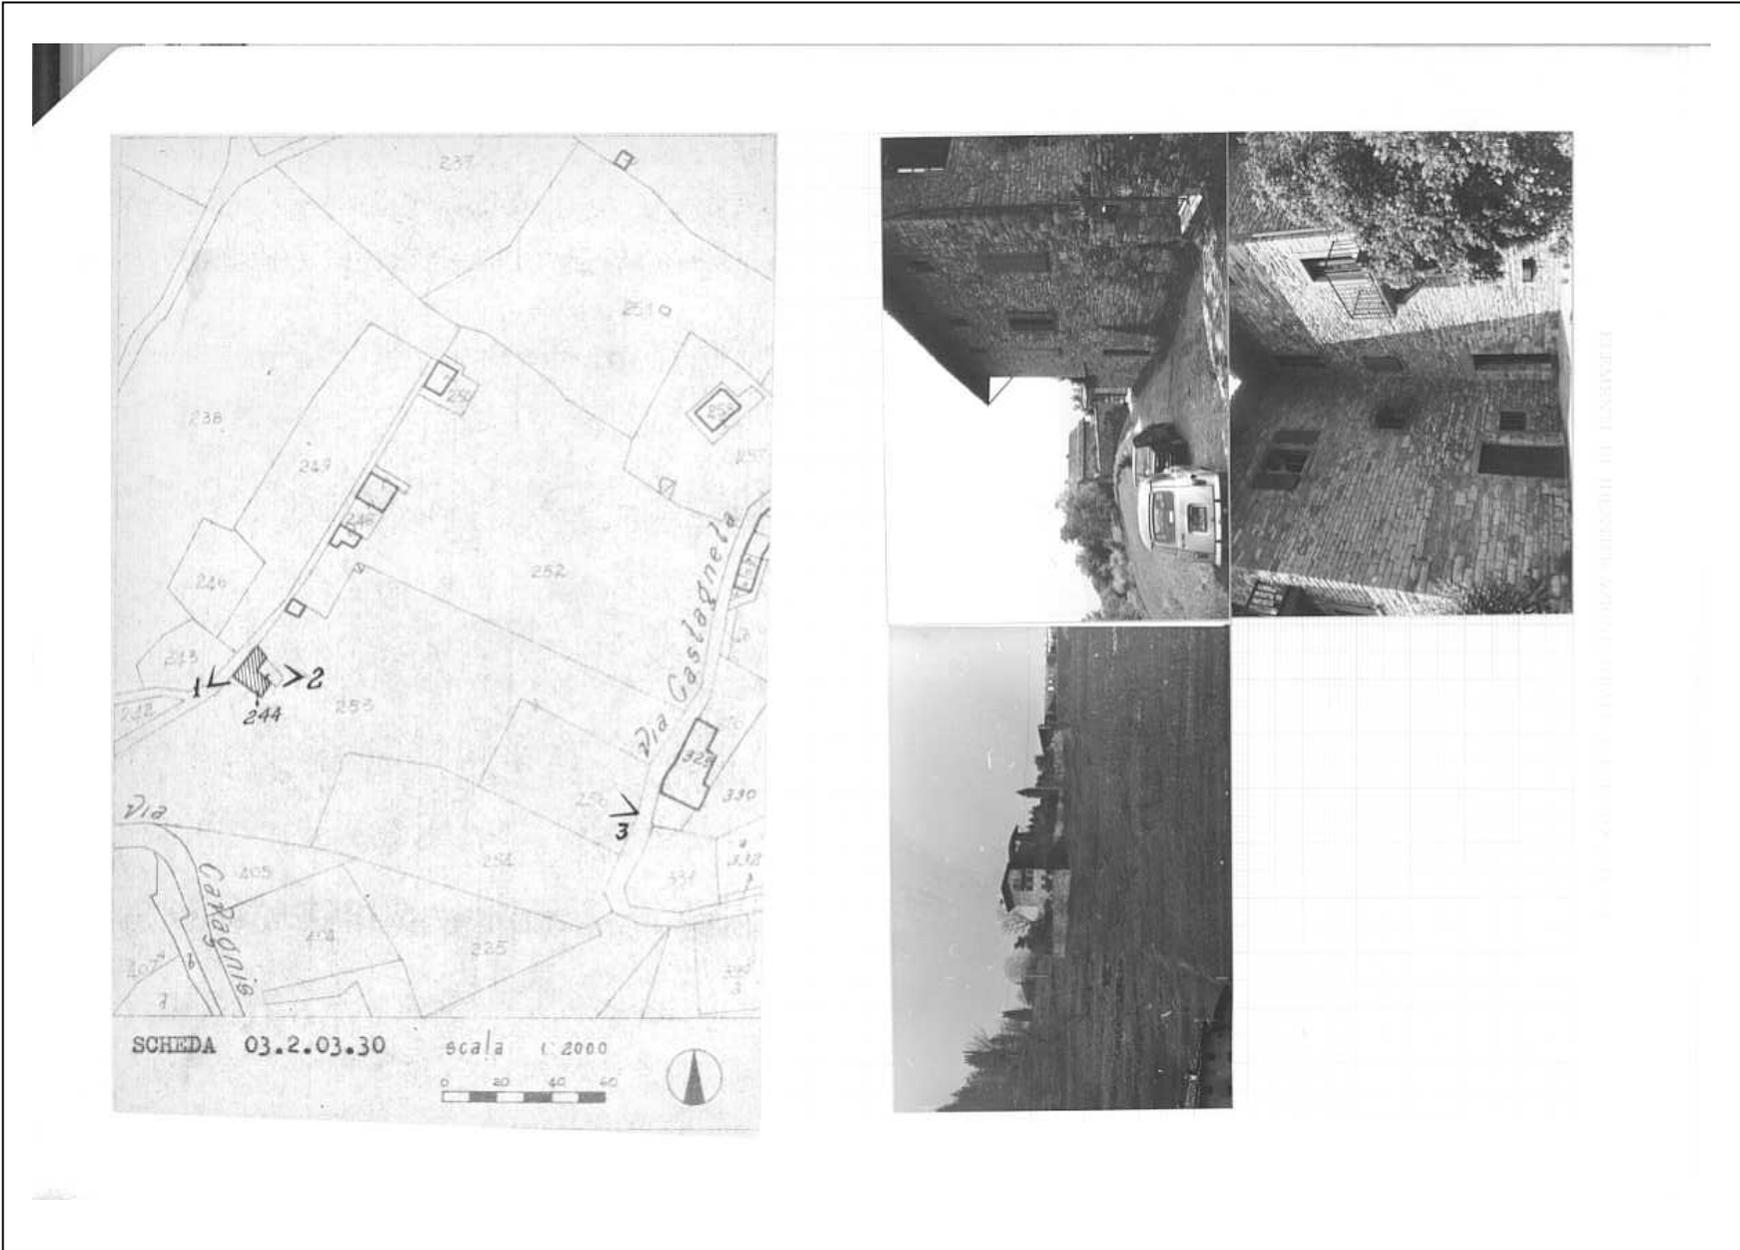

COMUNE DI BERGAMO - SERVIZIO TECNICO DI PIANIFICAZIONE