


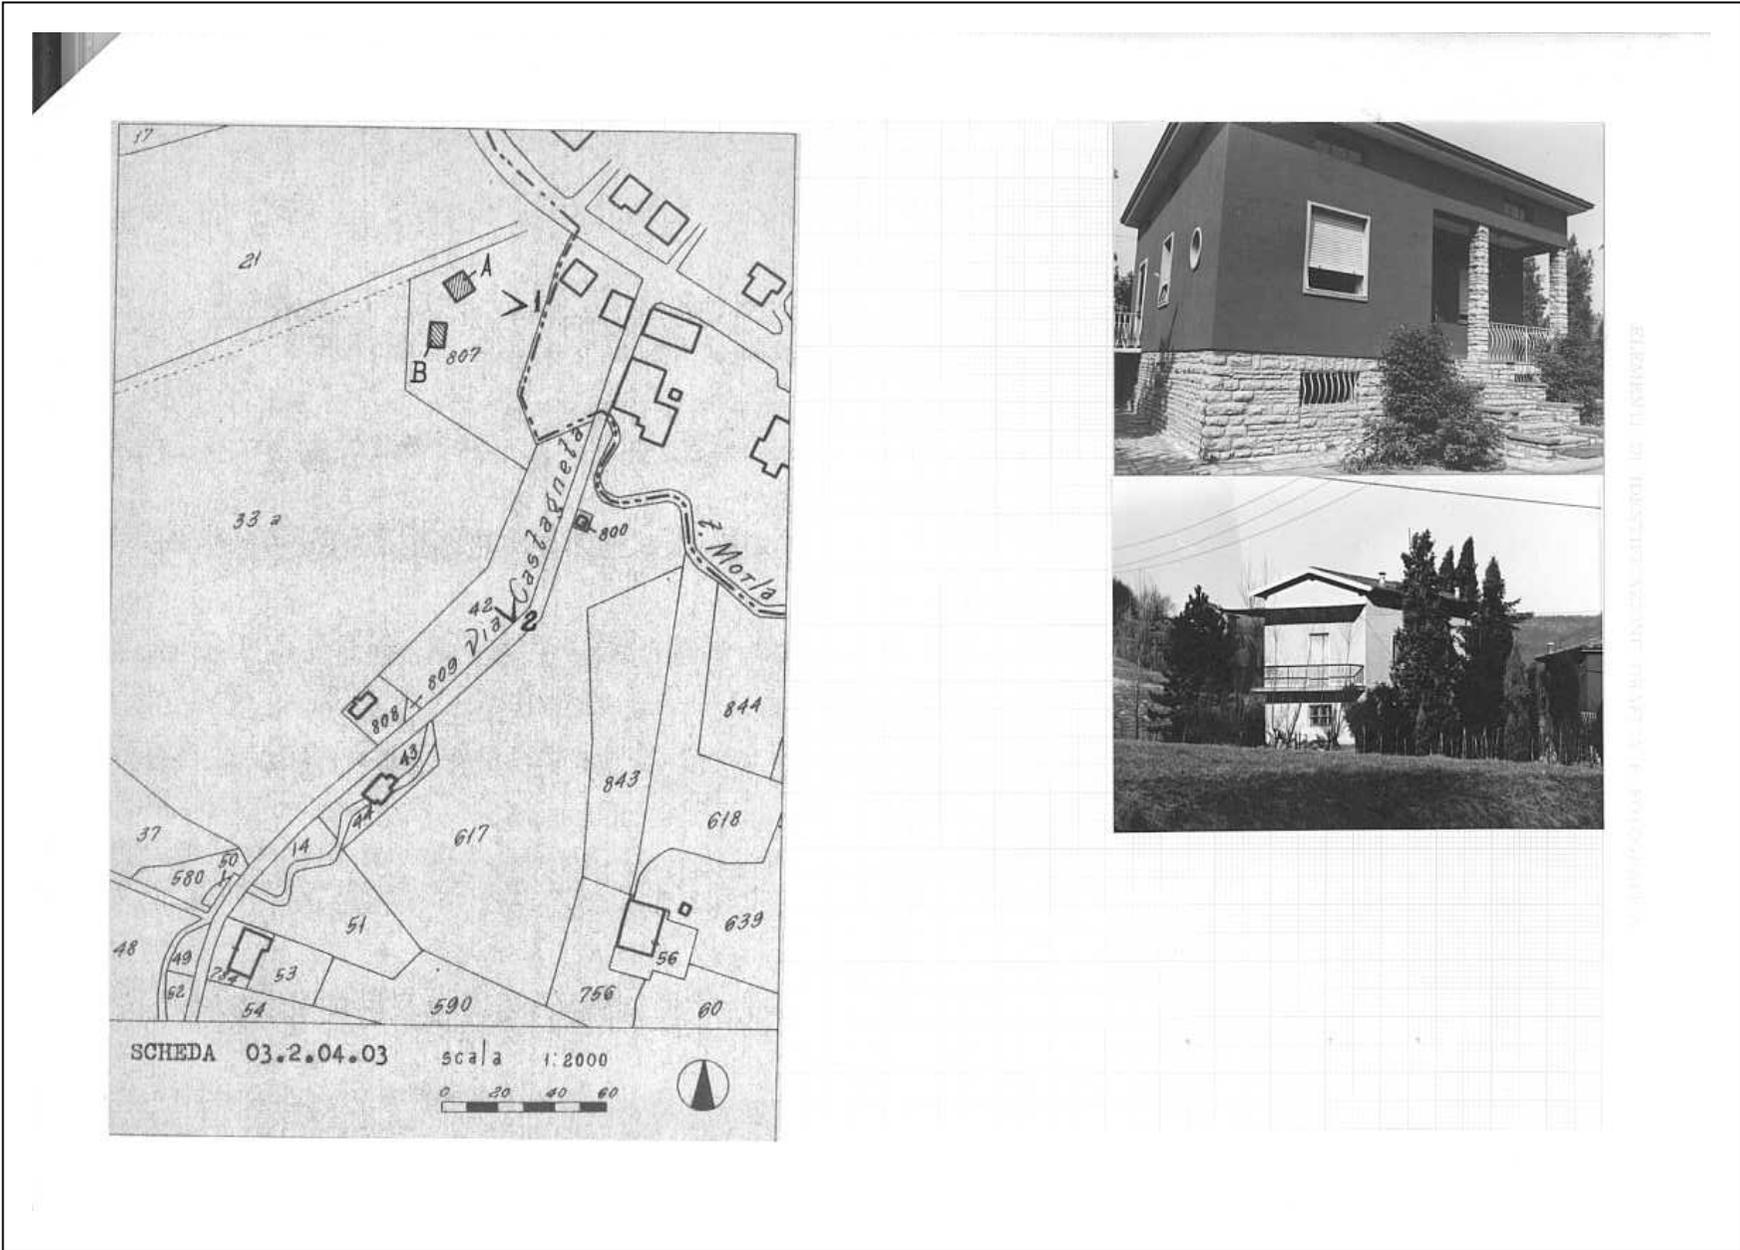

COMUNE DI BERGAMO									PIANO PARTICOLAREGGIATO A CONTENUTO PAESISTICO DEI COLLI									INVENTARIO DEI BENI CULTURALI AMBIENTALI									MONUMENTI										
DENOMINAZIONE edificio residenziale con dipendenza di servizio																		EPOCA sec. XX									NUMERO SCHEDA										
LOCALITÀ Valmarina																		VIA Castagneta									N. CIV. 20 e										
CATASTO Castagneta, F 2, mp 807																		USO ATTUALE abitazione (1 famiglia) + dipendenza di servizio									0 3 2 0 4 0 3										
PROPRIETÀ privata																																					
I - STRUTTURA PORTANTE <input checked="" type="checkbox"/> A <input type="checkbox"/> B <input type="checkbox"/> C			II - PARTI COMPLEMENTARI <input checked="" type="checkbox"/> A <input type="checkbox"/> B <input type="checkbox"/> C			III - COPERTURA <input checked="" type="checkbox"/> A <input type="checkbox"/> B <input type="checkbox"/> C			IV - INTERNO <input checked="" type="checkbox"/> A <input type="checkbox"/> B <input type="checkbox"/> C			V - UMIDITÀ			A Inesistente			B Tracce			C Rilevanti <input checked="" type="checkbox"/> A <input type="checkbox"/> B <input type="checkbox"/> C			I	II	III	IV	V	GRADO								
PROTEZIONE ESISTENTE																		STATO DI CONSERVAZIONE									A Buono			B Mediocre			C Cattivo			5	
PROTEZIONE PROPOSTA																																					
DATI CRONOLOGICI																		DATI TIPOLOGICI									STRUTTURE E MATERIALI										
1954 c. = costruzione																		A = edificio isolato a pianta quadrangolare altezza: piano rialzato + sottotetto copertura a padiglione									muri di mattoni solai misti tetti con manto di marsigliesi (A) e di coppi (B)										
																		B = dipendenza di servizio pianta rettangolare altezza di 2 piani copertura a 2 falde									esterno: A, rosso granata B, grigio										
PROPRIETARIO ATTUALE																		CARATTERISTICHE PARTICOLARI E CONTESTO									PROPOSTE DI UTILIZZAZIONE E DI RESTAURO										
Putti Luigia																		giardino e orto di pertinenza piccolo frutteto									edificio, privo di caratteri specifici che può essere sostituito, senza aumento di volume										
BIBLIOGRAFIA																																					
DOCUMENTI ANNESSI																											OSSERVAZIONI										
NEG. C 13.19 / C 45.35																											REDATTA DA V. Zanella IL lug. 77										
																											VISTA DA IL										



RIPARANDA DI INTERESSO REGIONALE