


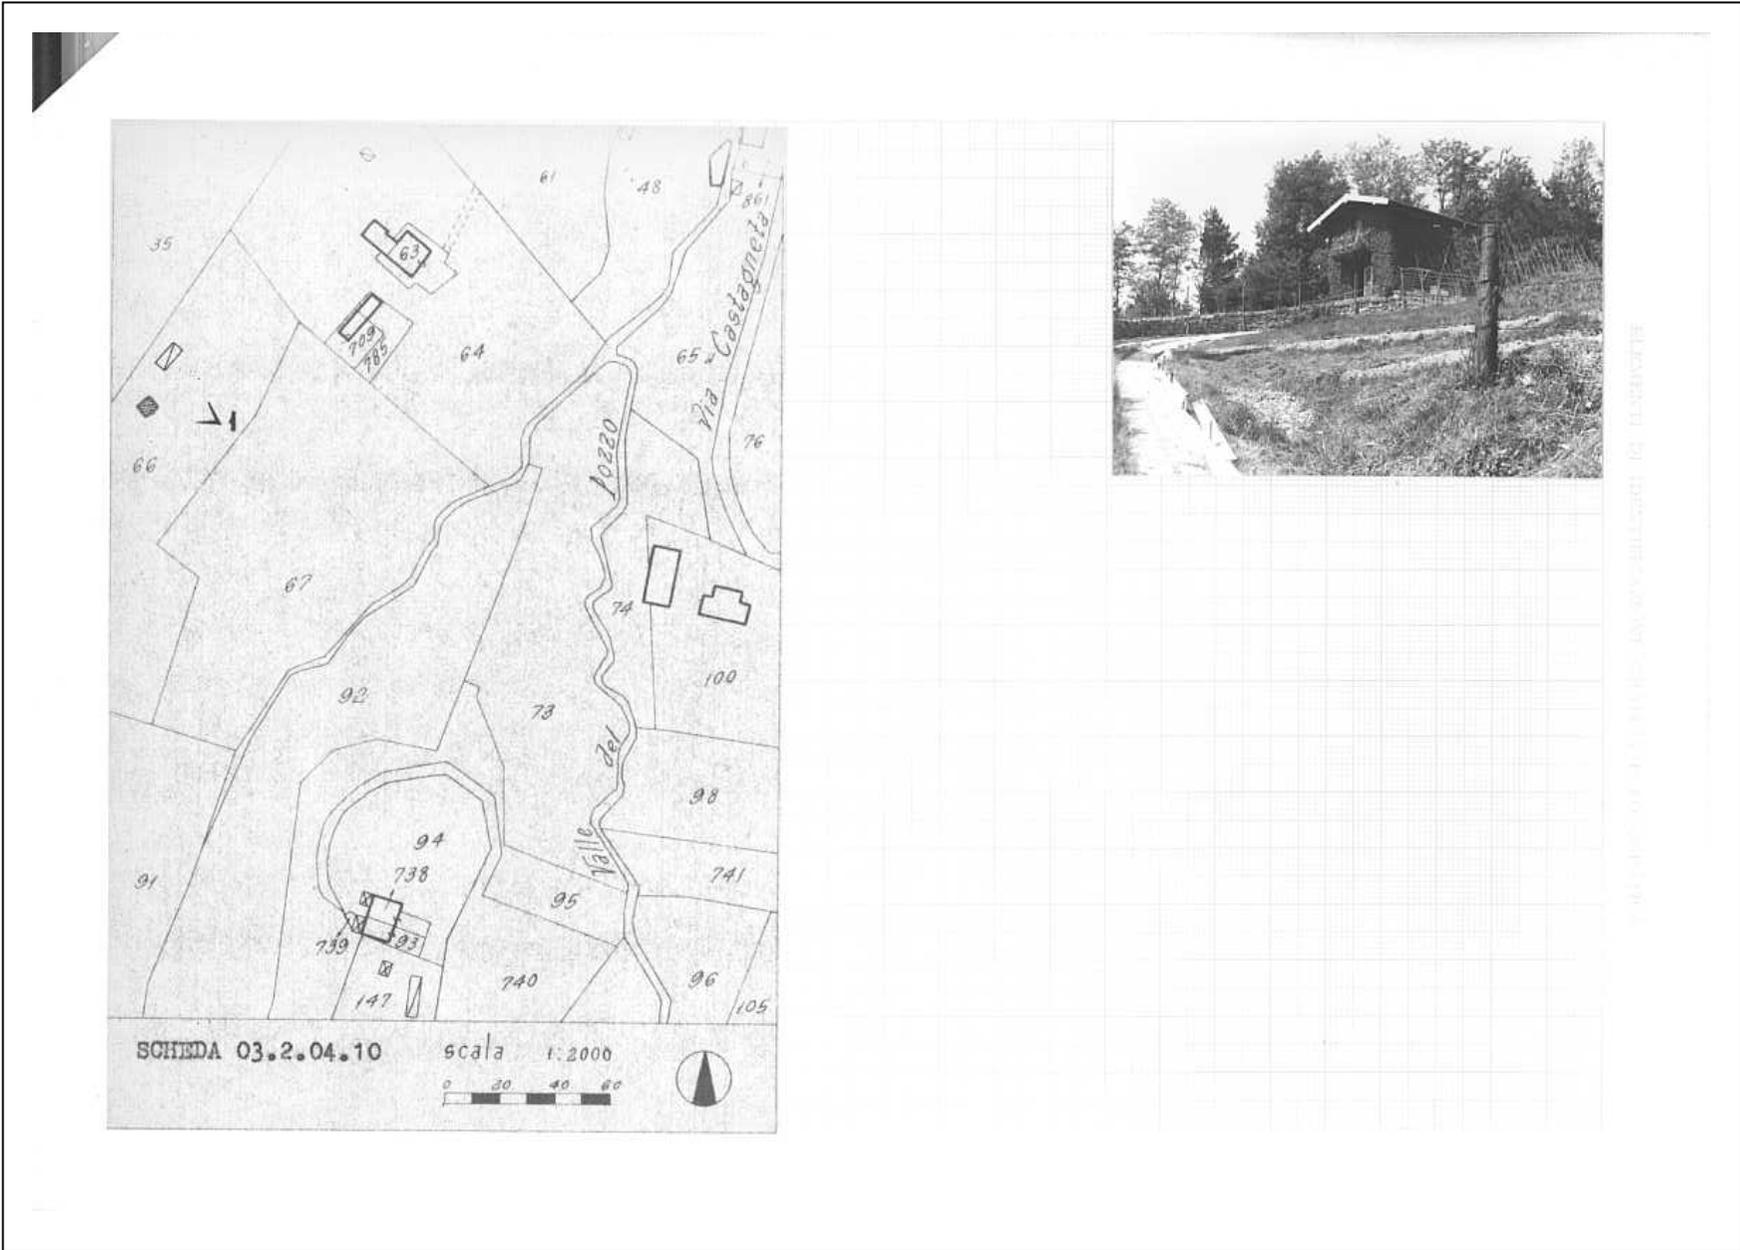

1 2 3 4 5 6 7 8 9	1 2 3 4 5 6 7 8 9	1 2 3 4 5 6 7 8 9
<b>COMUNE DI BERGAMO</b>	PIANO PARTICOLAREGGIATO A CONTENUTO PAESISTICO DEI COLLI	INVENTARIO DEI BENI CULTURALI AMBIENTALI
DENOMINAZIONE <b>casello di caccia (ex)</b>		EPOCA <b>sec. XIX - XX</b>
LOCALITÀ <b>Castagneta</b>	VIA <b>Castagneta</b>	N. CIV.
CATASTO <b>Castagneta, F 2, mp 66</b>	NUMERO SCHEDA <b>0320410</b>	
PROPRIETÀ <b>privata</b>	USO ATTUALE <b>abitazione (stagionale)</b>	
I - STRUTTURA PORTANTE <input checked="" type="checkbox"/> B <input type="checkbox"/> C	II - PARTI COMPLEMENTARI <input checked="" type="checkbox"/> B <input type="checkbox"/> C	III - COPERTURA <input checked="" type="checkbox"/> B <input type="checkbox"/> C
	IV - INTERNO <input checked="" type="checkbox"/> B <input type="checkbox"/> C	V - UMIDITÀ <input type="checkbox"/> A <input type="checkbox"/> B <input type="checkbox"/> C
PROTEZIONE ESISTENTE		STATO DI CONSERVAZIONE
PROTEZIONE PROPOSTA		A Buono <input checked="" type="checkbox"/> B Mediocre <input type="checkbox"/> C Cattivo <input type="checkbox"/>
DATI CRONOLOGICI <b>costruito nel sec. XIX</b> <b>completa ristrutturazione recente</b>		STRUTTURE E MATERIALI <b>muri in pietra intonacati</b> <span style="float: right;">714</span> <b>aperture: contorni in arenaria (in par</b> <b>balcone su mensole di pietra</b>
DATI TIPOLOGICI <b>edificio isolato a mezza costa</b> <b>pianta quadrangolare</b> <b>altezza di 2 piani</b> <b>copertura a 2 falde</b>		PROPOSTE DI UTILIZZAZIONE E DI RESTAURO
PROPRIETARIO ATTUALE <b>Magni Giovanni (Ponteranica)</b>	CARATTERISTICHE PARTICOLARI E CONTESTO <b>pareti esterne coperte d'edera</b> <b>autorimessa in lamiera e tettoie</b> <b>adiacenti</b> <b>orto ben coltivato</b> <b>rampa d'accesso in cemento</b>	OSSERVAZIONI
BIBLIOGRAFIA		REDATTA DA <b>V. Zanella</b> IL <b>lug. 7'</b>
DOCUMENTI ANNESSI <b>NEG. C 12.28</b>		VISTA DA IL
1 2 3 4 5 6 7 8 9	1 2 3 4 5 6 7 8 9	1 2 3 4 5 6 7 8 9



ELABORAZIONE: STUDIO ARQUITETTURA E URBANISMO