



PLANIMETRA GENERALE

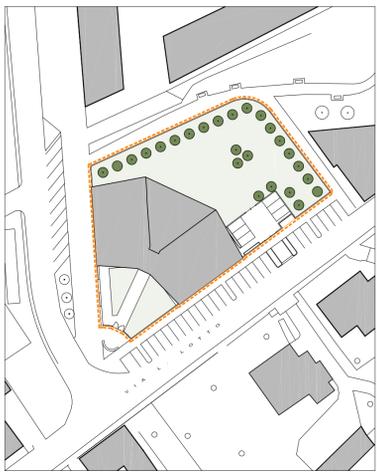

VARIANTE

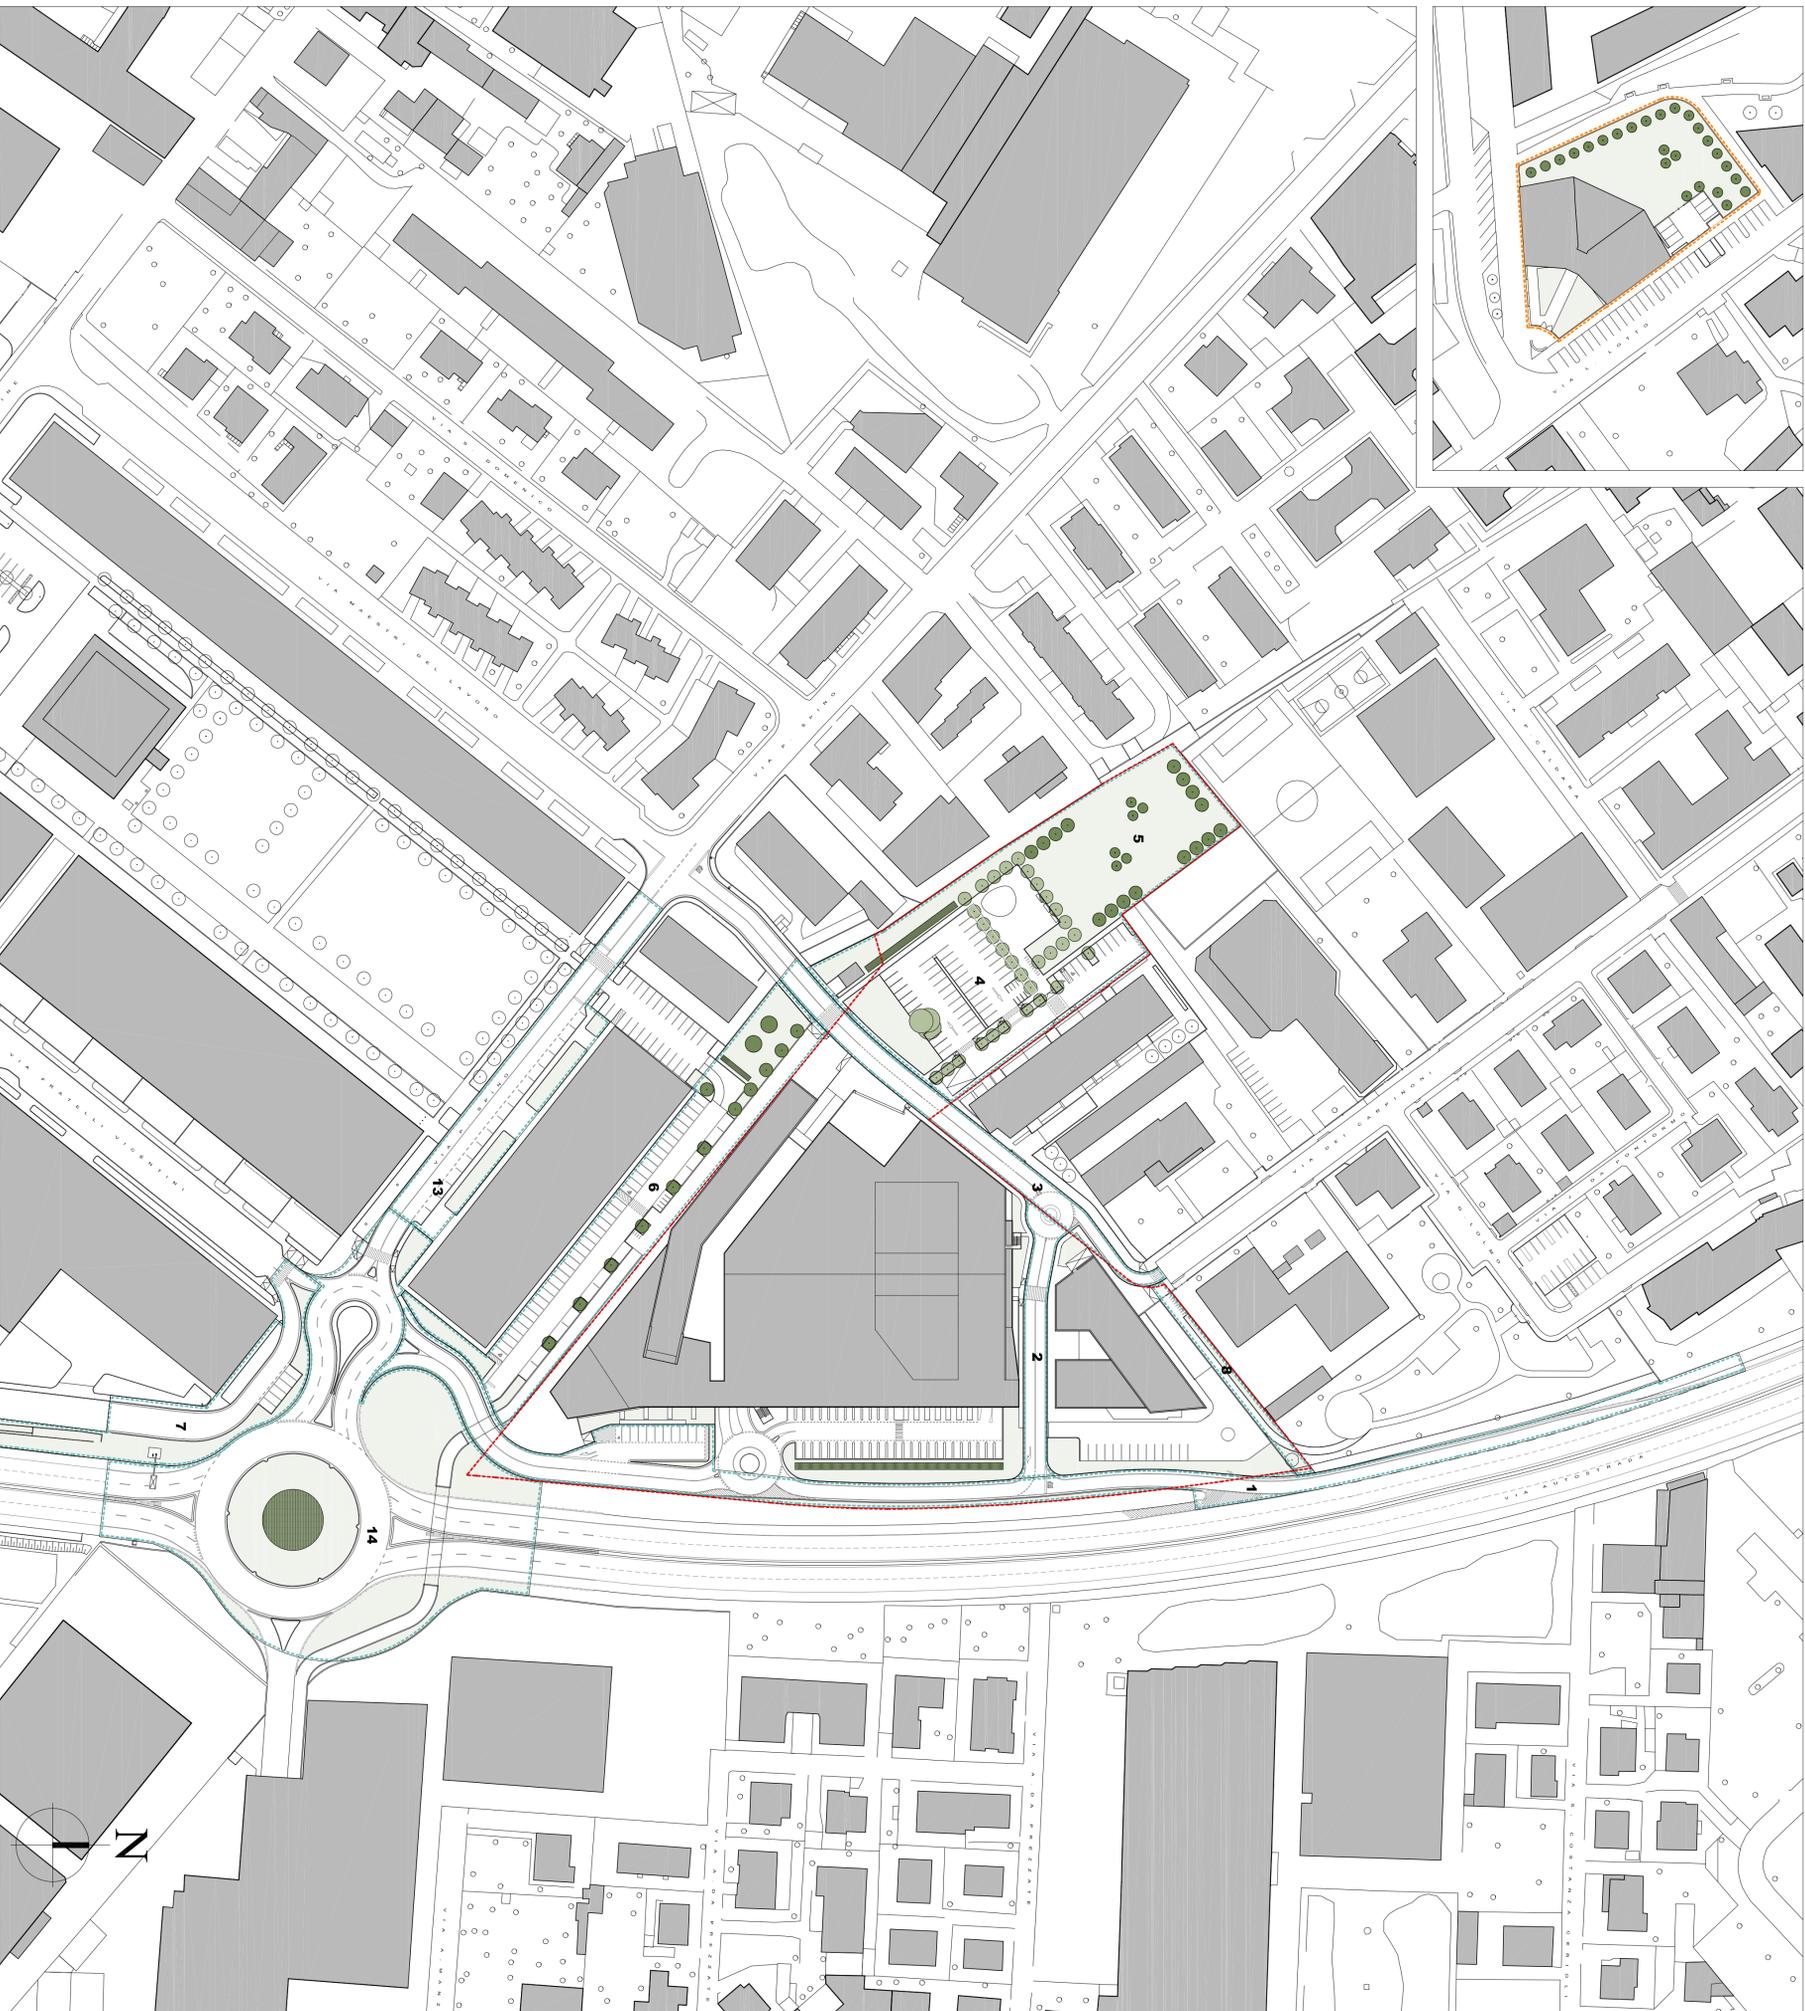

LEGENDA

- PIANTE GIA' PREVISTE
 - NUOVE PIANTE n.61
 - LOTTO 5 n.22
 - LOTTO 6 n.14
 - SCUOLA VIA LOMLO n.25
 - NUOVI ARBUSTI N. 306
- Perimetro P.I.I.
 - STANDARD QUALITATIVO
 - OPERE DI URBANIZZAZIONE
 - 1 Strada in affiancamento a Via Autostrada e Via dei Carpinoni
 - 2 Strada di collegamento fra Via Autostrada e Via del Carpinoni
 - 3 Strada di collegamento fra Via Spino e Via del Carpinoni
 - 4 Parcheggio lato P.D.Z.
 - 5 Parco pubblico
 - 7 Aree a lato Via Autostrada
 - 8 Accesso al parco
 - 14 Nuova rotonda

Progetto urbanistico e coordinamento
Studio Architetto Alberto Berrasa
 Via Moretti, 6 - 24128 Bergamo
 T. 035 090 20 75 - F. 035 090 20 30
 E-mail: alberta@studoberrasa.com
 Gruppo di lavoro
 Arch. Alberto Berrasa, Michele Locantelli, Geom. Nino Berrasa
 Collaboratori
 Arch. Nives Berrasi

COMUNE DI BERGAMO
**Programma Integrato di Intervento
 VIA AUTOSTRADA**

Committente:
IMMOBILIARE BRUMAN'S s.r.l.
 Via Carducci 27, Pedrengo - Bg -

Titolo
VARIANTE URBANISTICA
 Fase
F
 Titolo
**PLANIMETRIA CON
 NUOVE PIANTUMAZIONI
 RICHIESTE**
 Scala
1:1.000
 Data
01/2014

Aggiornamento