



- AMBITO DI VARIANTE (Loto 14)**
- 1 ROTATORIA PRINCIPALE SU VIA AUTOSTRADA
 - 2 MINIROTORIA PER ORGANIZZAZIONE TRAFFICO SECONDARIO
 - 3 PISTA CICLOPEDONALE IN ATTRAVERSAMENTO INTERRATO DELLA ROTATORIA PRINCIPALE
 - 4 ISOLA INTERNA ROTATORIA PRINCIPALE INTERRATA CON PIANTUMAZIONI

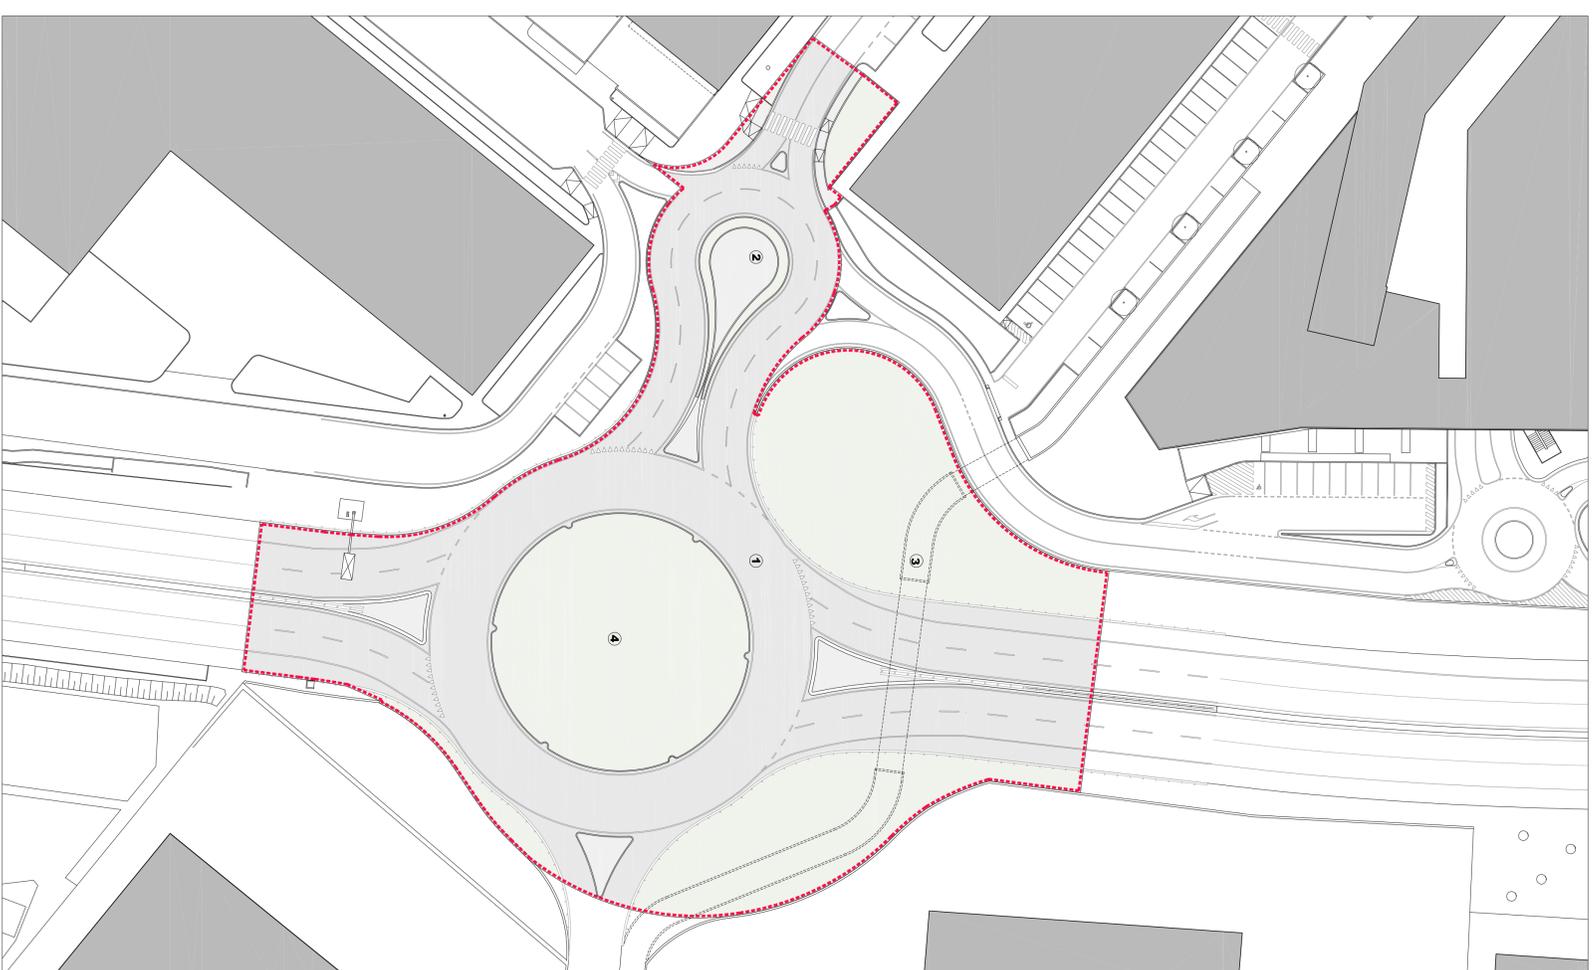

- AMBITO DI VARIANTE (Loto 14)**
- 1 ROTATORIA PRINCIPALE SU VIA AUTOSTRADA DI DIMENSIONI PIU' CONTENUTE
 - 2 DIVERSA ORGANIZZAZIONE MINIROTORIA E STRADE IN IMMISSIONE
 - 3 DIVERSO SVILUPPO DEL PERCORSO CICLOPEDONALE CON PASSAGGIO INTERRATO SOTTO VIA AUTOSTRADA
 - 4 ISOLA VERDE AL CENTRO DELLA ROTATORIA A BASSO

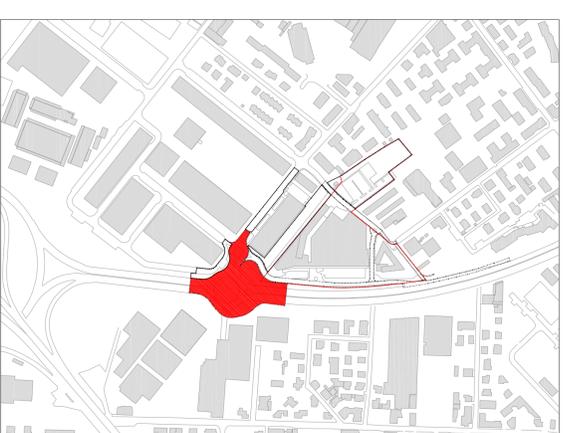

Progetto architettonico e coordinamento
Studio Architetto Alberto Bertasa
 Via Mazzanti, 6 - 24128 Bergamo
 T. 035 092 20 75 F. 035 092 20 30
 Email: bertasac@studiobertasa.com
 Gruppo di lavoro
 Arch. Alberto Bertasa, Michele Locatelli, Gem. Nino Bertasa
 Collaboratori
 Arch. Nanni Bertasi

COMUNE DI BERGAMO
 Programma Integrato di Intervento
VIA AUTOSTRADA

Committente:
IMMOBILIARE BRUMAN'S s.r.l.
 Via Carducci 27, Pedrengo - Bg -

Fase **F**
 Titolo **VARIANTE URBANISTICA**
 Loto 14: RAFFRONTO
P.I.I. VIGENTE E VARIANTE
 Scala **0.2**
 Data **1:500**
 Codice **03/2014**
 Aggravamento

